


REPRODUÇÃO TOTAL OU PARCIAL RESERVADA À ENTIDADE PROMOTORA PARA FINS E NOS TERMOS CONTRATUAIS. PROPRIEDADE E DIREITOS DE AUTOR DE GEOPERFIL - CONSULTORIA E SERVIÇOS TÉCNICOS, Lda. - DECRETO LEI 63/85 DE 14 MARÇO E LEI 114/81 DE 3 DE SETEMBRO

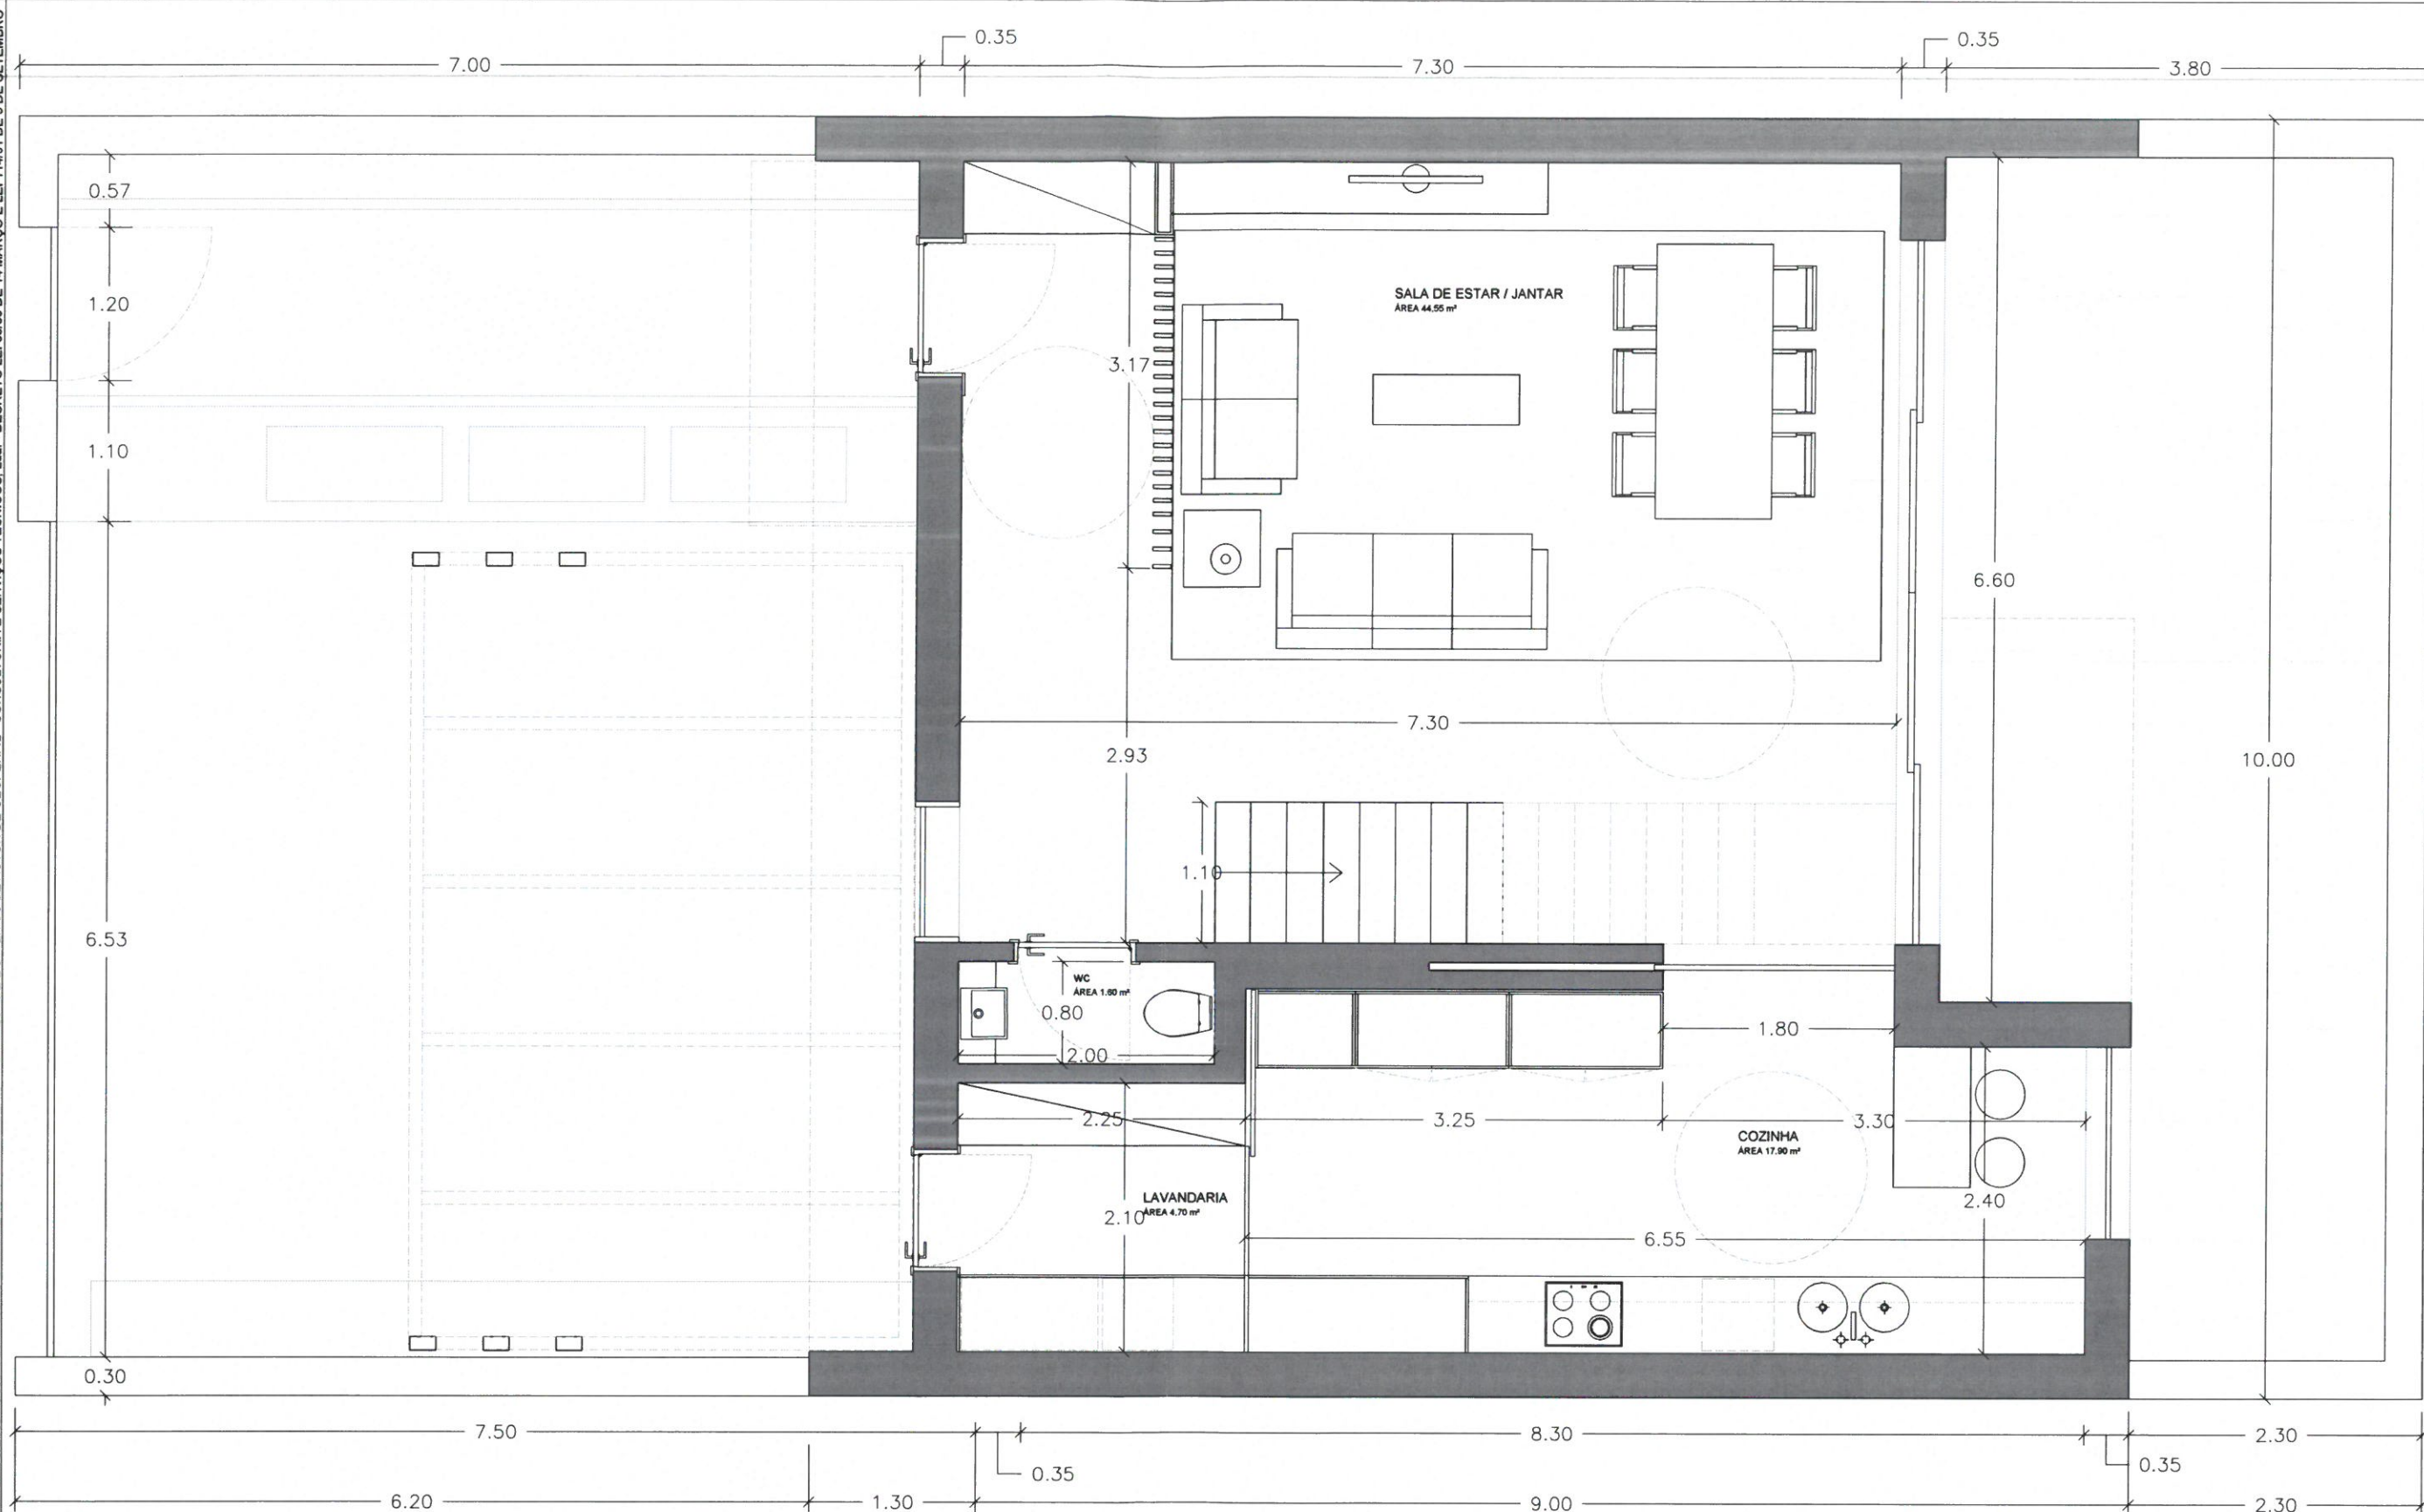

CÂMARA MUNICIPAL DE MONDIM DE BASTO

PROJECTO LOTEAMENTO MUNICIPAL COM OBRAS DE URBANIZAÇÃO: URBANIZAÇÃO DO PINHAL DA TELHA - FASE 1

Rua da Holanda n.º13, 4820 - 188 Fafe


GEOPERFIL



telm. 933923823 - mail: geoperfil.geral@gmail.com

Projecto:	PROJECTO DE EXECUÇÃO - ARQUITECTURA	CASA EM BANDA	Esc. 1/50	ARQ
Local da obra:	LUGAR DO PINHAL DA TELHA - MONDIM DE BASTO	PLANTA DE PISO 01	MAIO 2024	154
Arquitecto:	DIOGO MOREIRA			1.0

REPRODUÇÃO TOTAL OU PARCIAL RESERVADA À ENTIDADE PROMOTORA PARA FINS E NOS TERMOS CONTRATUAIS. PROPRIEDADE E DIREITOS DE AUTOR DE GEOPERFIL - CONSULTORIA E SERVIÇOS TÉCNICOS, Lda. - DECRETO LEI 69/85 DE 14 MARÇO E LEI 114/91 DE 3 DE SETEMBRO

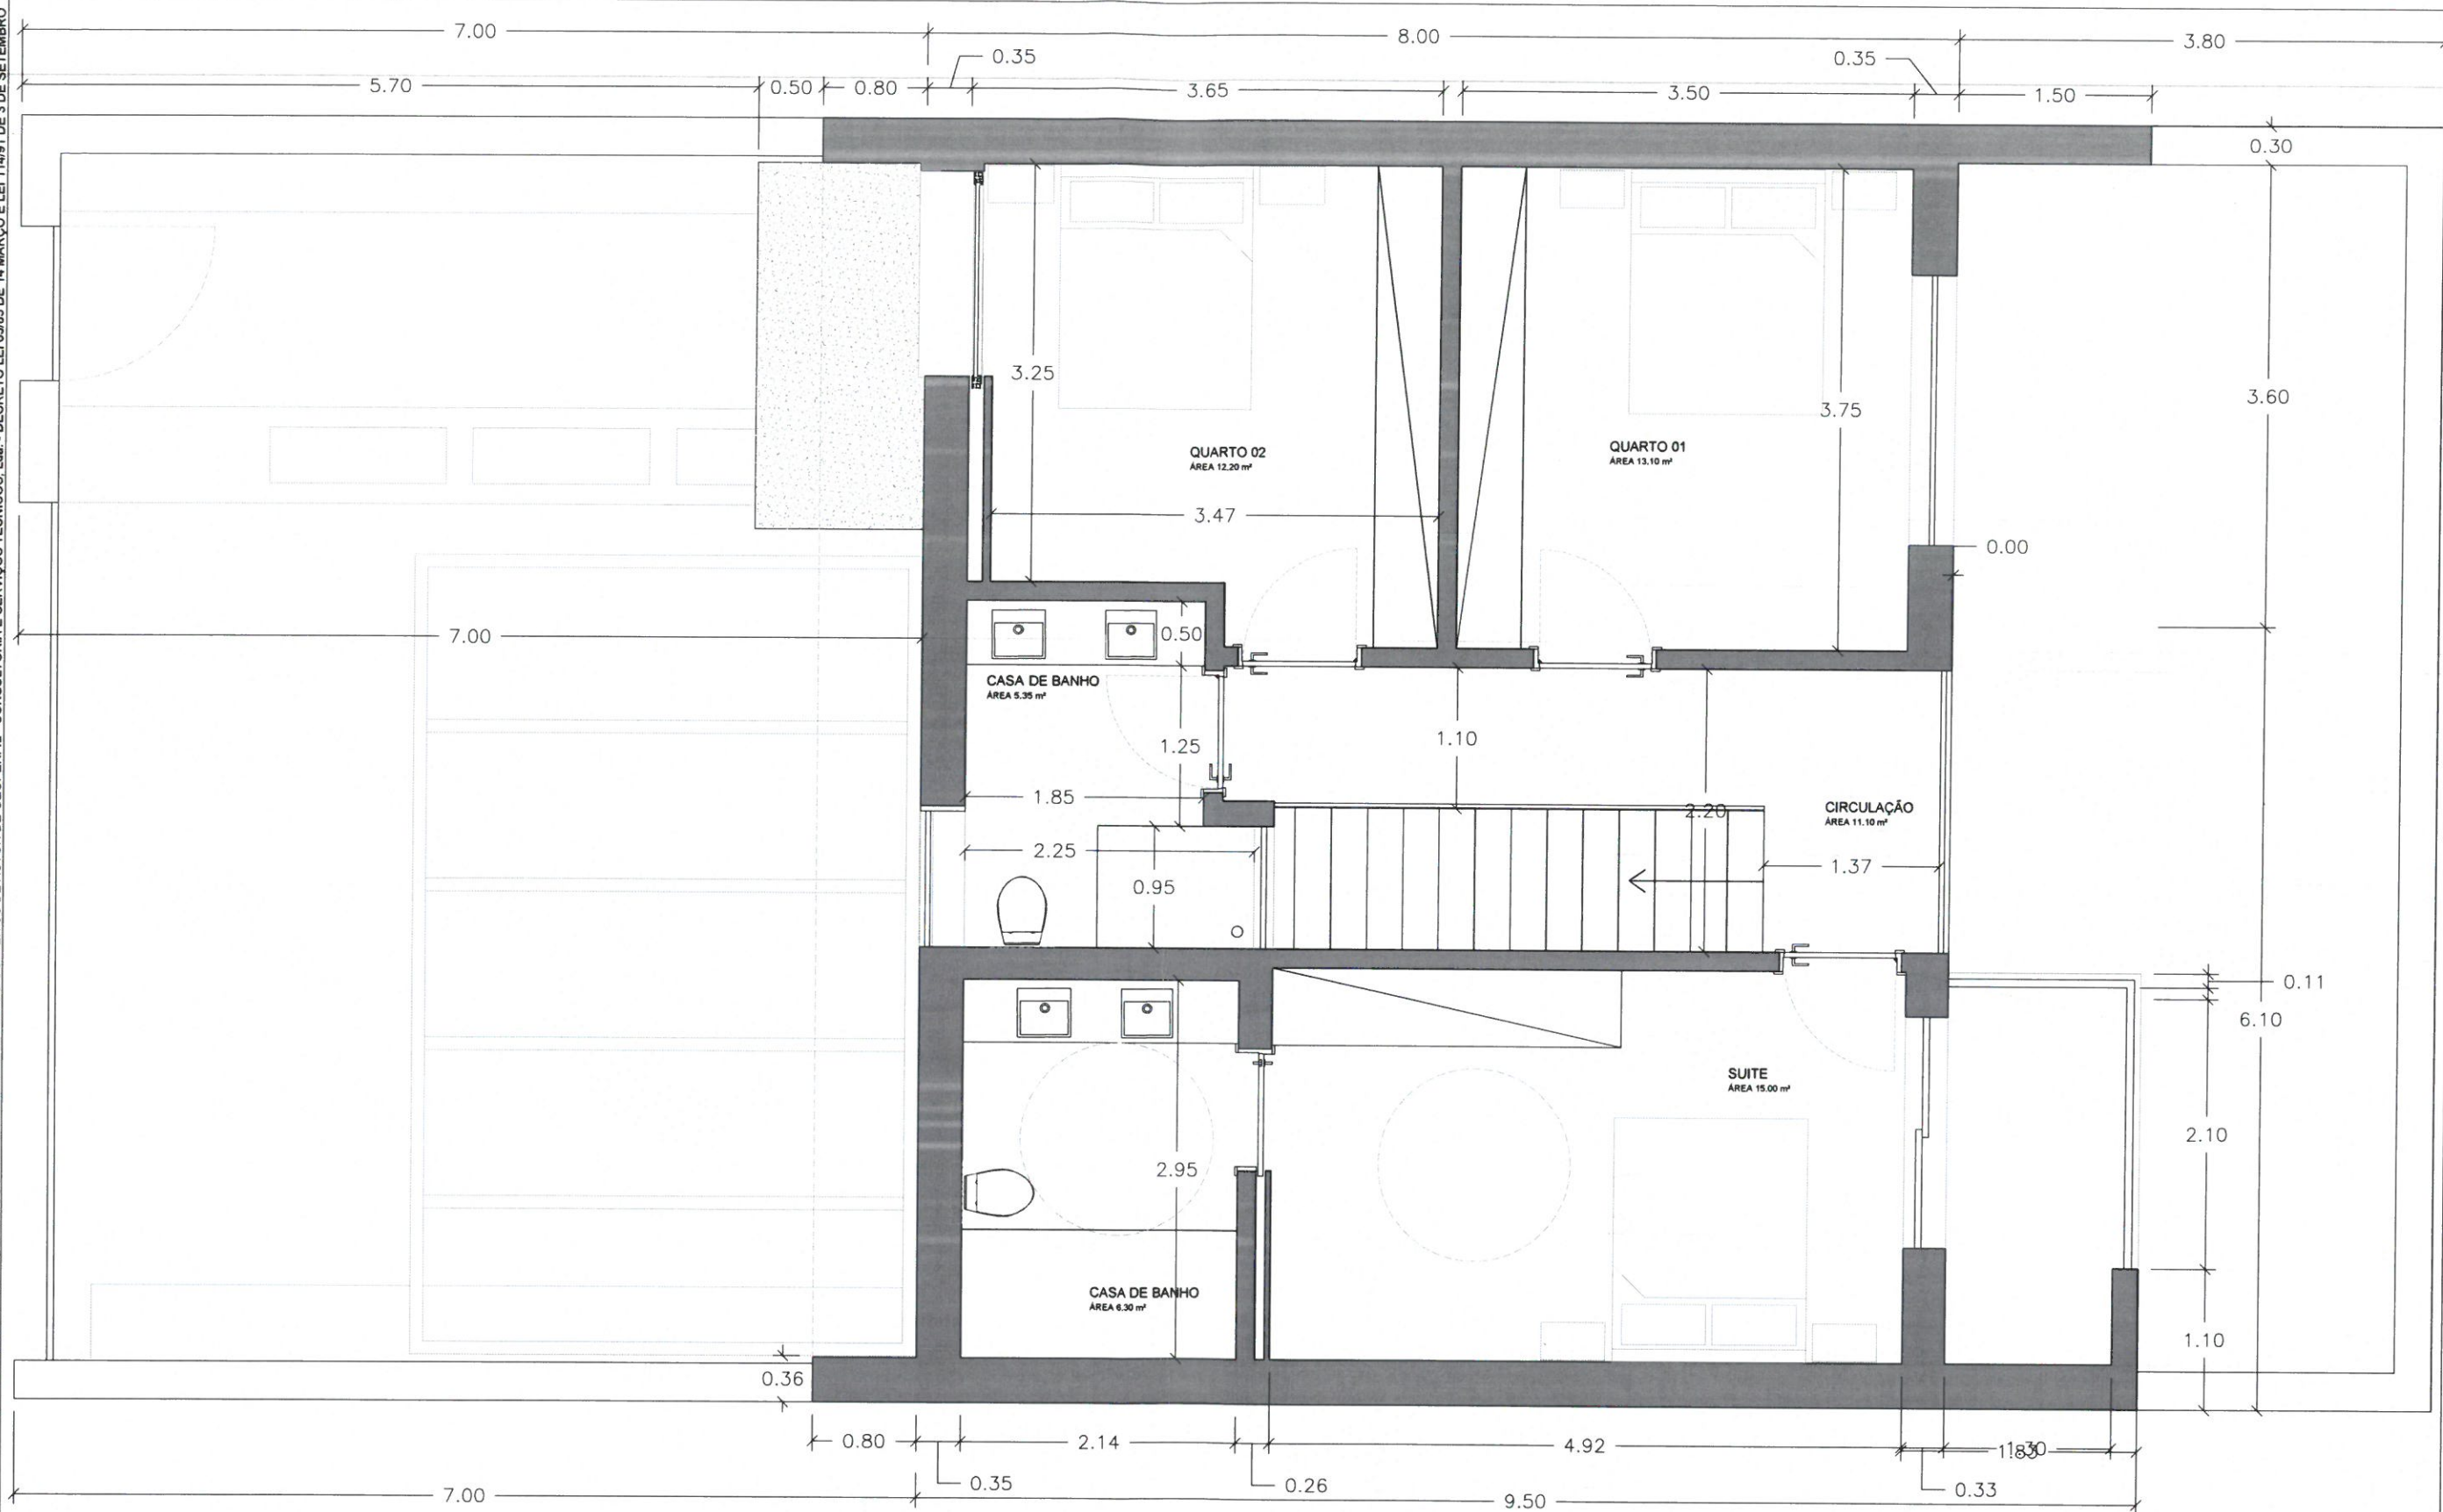

CÂMARA MUNICIPAL DE MONDIM DE BASTO
PROJECTO LOTEAMENTO MUNICIPAL COM OBRAS DE URBANIZAÇÃO: URBANIZAÇÃO DO PINHAL DA TELHA - FASE 1

Rua da Holanda n.º13, 4820 - 188 Fafe

GEOPERFIL

telm. 933923823 - mail: geoperfil.geral@gmail.com

Projecto:	PROJECTO DE EXECUÇÃO - ARQUITECTURA	CASA EM BANDA	Esc. 1/50	ARQ
Local da obra:	LUGAR DO PINHAL DA TELHA - MONDIM DE BASTO	PLANTA DE PISO 02	MAIO 2024	154
Arquitecto:	DIOGO MOREIRA			2.0

REPRODUÇÃO TOTAL OU PARCIAL RESERVADA À ENTIDADE PROMOTORA PARA FINS E NOS TERMOS CONTRATUAIS. PROPRIEDADE E DIREITOS DE AUTOR DE GEOPERFIL - CONSULTORIA E SERVIÇOS TÉCNICOS, Lda. - DECRETO LEI 63/85 DE 14 MARÇO E LEI 114/91 DE 3 DE SETEMBRO



CÂMARA MUNICIPAL DE MONDIM DE BASTO
PROJECTO LOTEAMENTO MUNICIPAL COM OBRAS DE URBANIZAÇÃO: URBANIZAÇÃO DO PINHAL DA TELHA - FASE 1

Rua da Holanda n.º13, 4820 - 188 Fafe



telm. 933923823 - mail: geoperfil.geral@gmail.com

Projecto:	PROJECTO DE EXECUÇÃO - ARQUITECTURA	CASA EM BANDA	Esc. s/e	ARQ
Local da obra:	LUGAR DO PINHAL DA TELHA - MONDIM DE BASTO	3D	MAIO 2024	154
Arquitecto:	DIOGO MOREIRA			3.0

