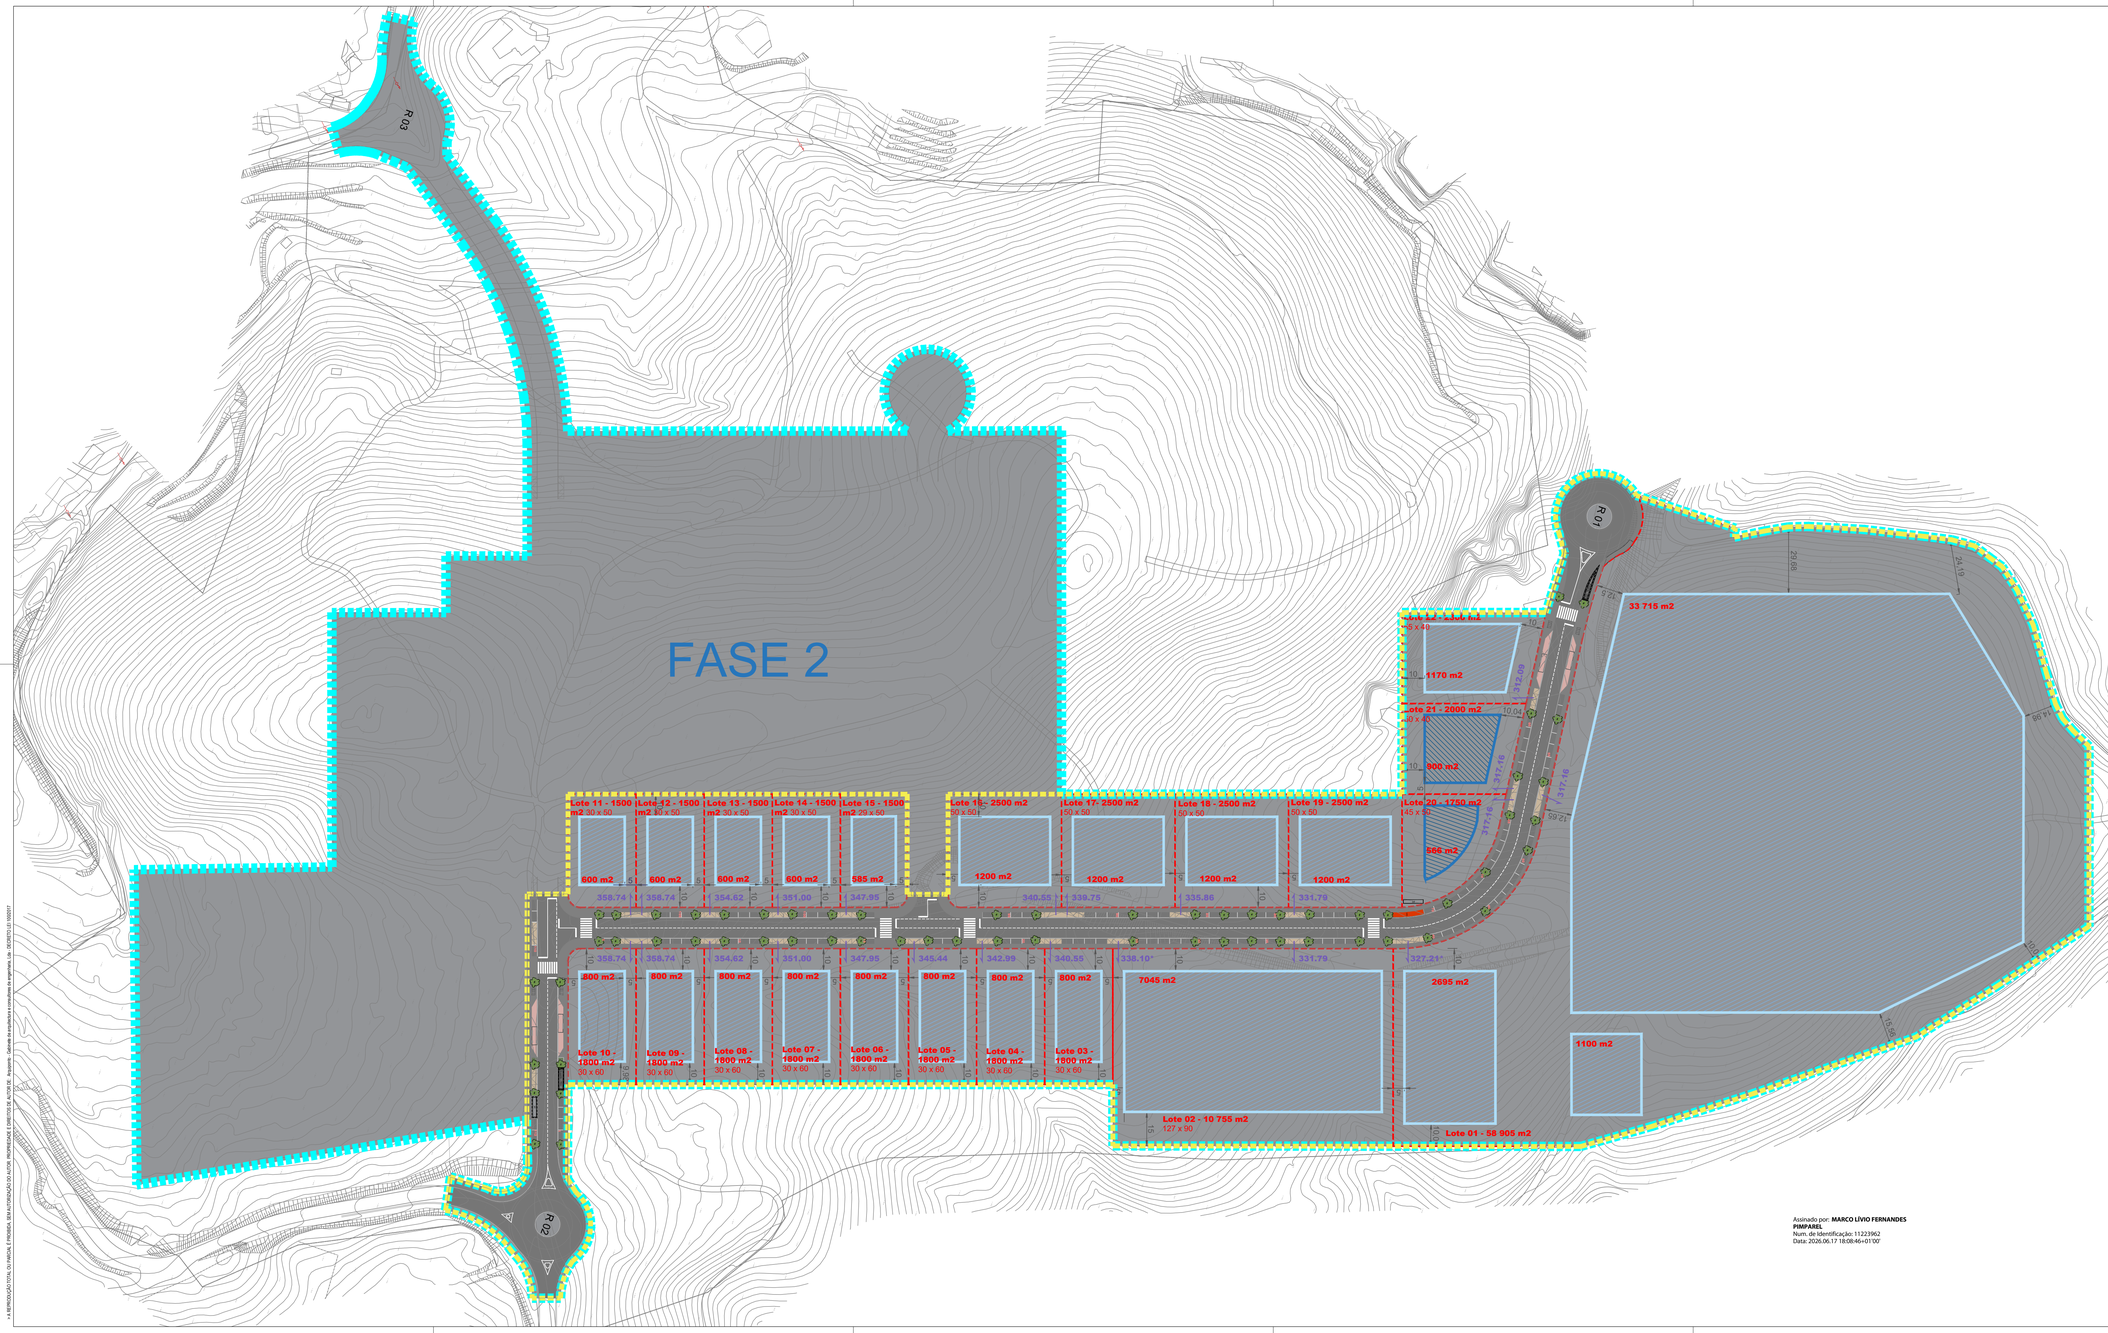

Assinado por: **MARCO LIVIO FERNANDES PIMPAREL**
Num. de identificação: 11223962
Data: 2026.06.17 18:08:46+01'00'

QUADRO SINÓPTICO

Área total do terreno (valor constante da caderneta predial)		123 223,58
Área total do terreno (valor medido)		123 223,58
Área a ceder ao município (valor medido)		0,00
Área de cedência obrigatória	Espaços verdes e de utilização coletiva	0,00
	Equipamentos de utilização coletiva	0,00
	Outras infraestruturas	19 644,84
Área total de construção acima e abaixo do solo a edificar		199 980,98
Área de implantação máxima a edificar		107 610,00
Índice de ocupação		0,61
Índice de construção		1,62

11. Quadro-Síntese

DESCRIÇÃO	Fase 1	%
Área Total do Terreno	123 223.58	61.62%
Área para Lotes Industrial/ Serviços/Comércio	107 610.00	53.81%

Área de ocupação	Máximos	Propostos	Diferencial
Indice	**0.70**	**0.50**	-
Áreas de ocupção dos Esf. Industriais /Serviços /Comércio *	86 256.51	61 376.00	**-24 880.51**

Área de impermeabilização	Máximos	Propostos		Diferencial
Percentagem	**70.00%**	**67.92%**		**-2.08%**
Área de impermeabilização dos Esf. Industriais /Serviços /Comércio	86 256.51	83 687.63		**-2 568.88**
Área impermeáveis dos Lotes	-	69 946.50	21.46%	-
Área para Arruamentos	-	13 741.13	11.15%	-
Area de área de cedência	-	8 696.68	7.06%	-
Area de estacionamentos	-	1 317.59	1.07%	-
Area de passeios e entradas dos lotes	-	3 726.86	3.02%	-

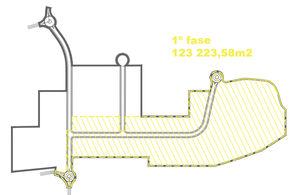

Nº	Designação	Data
00	Emissão	2026.02.17
01	Emissão	2026.06.17

Polígono total, com área de 20 ha (199 980.98 m2)
Polígono inicial da 1ª fase, com área de 12 ha (123 223.58 m2)

Área de lote
Área de implantação máxima - edifícios
Área de implantação máxima - equipamentos
Indicação de entrada e cota da plataforma do Lote
Indicação de entrada e cota "secundária" do Lote

Via de Circulação Pedonal - 3.133.01 M2
Pavimento em betão de ensaibramento
Estacionamento - 1.317.59 M2
Pavimento em betão de ensaibramento
Entradas de Circulação Automóvel - 593.83 M2
Pavimento em betão de ensaibramento
Via de Circulação Automóvel - 8 696.68 M2
Pavimento em betão
Passagem de Autocarros - 207.92 M2
Pavimento em betão
Estacionamento Veículos Pesados Dimensão - 46.93 M2
Pavimento permeável em BLOCOS DE BETÃO ENCHARCO
Caldeira para Árvores - 341.22 M2

Notas: As presentes peças desenhadas não constituem uma descrição exaustiva das normas de execução da empreitada, devendo o trabalho ser executado de acordo com todas as peças em conjunto com todos os elementos escritos, incluindo a memória descritiva, caderno de encargos e elementos desenhados de cada especialidade.
Na incongruência entre peças escritas e peças desenhadas prevalecem as de maior detalhe.
As informações relativas a pormenores específicos, tais como, elementos estruturais, infra-estruturas, acústica, iluminação e outros, deverão ser confirmadas no respectivo projecto da especialidade.

ARQUITETURA
Rua Fran zildo de Chaves, Edifício Castilleiros, Loja 15
5400-318 | Chaves | Portugal
Tel. 276 332 605
Email: geral@arquiponto.pt

Obra
Área de Acolhimento Empresarial de Bormela - Atei
Local
Mondim de Basto
Requerente
Município de Mondim de Basto
Desenho
Planta síntese 1ª fase
Fase
Projeto de execução
Escala
1/1000
Coordenador(es)
Marco Pimparel, Arq^
Assinatura

Orientação	Data	Projeto	Fase	Disciplina	Ver.	Rev.	Nº Desenho
N	fev 2026	P.031.24	PEX	ARQ	00	00	005

© REPRODUÇÃO TOTAL OU PARCIAL E PROIBIDA, SEM AUTORIZAÇÃO DO AUTOR, IRRESPEITANDO O DIREITO DE AUTOR DE Arquiponto - Gabinete de arquitetura e consultoria de engenharia, Lda - 28129070 | 03 | 005207