

EDITAL 36 / 2026


Execução de trabalhos de montagem de grua, no âmbito da Empreitada “1º
Direito – Requalificação do Edifício S. Tiago”

José Carlos Amorim Carvalho, Vice-Presidente da Câmara Municipal de Mondim de Basto, **torna público que**, para efeitos do disposto nos artigos 8.º e 9.º do Código da Estrada e no uso da subdelegação de competências pelo despacho proferido pelo Presidente da Câmara Municipal de Mondim de Basto datado de 9 de dezembro de 2025, **determina o corte ao trânsito na Avenida Dr. Augusto Brito (conforme planta de sinalização em anexo), freguesia de São Cristóvão de Mondim de Basto, no dia 24 de outubro de 2026, entre as 08H00 e as 17H00, por motivo da execução de trabalhos de montagem de grua, no âmbito da Empreitada “1º Direito – Requalificação do Edifício S. Tiago”.**


Assim, solicita-se a colaboração e compreensão de todos munícipes para execução das condicionantes de trânsito supras anunciadas em nome da segurança de todos

Paços do Concelho de Mondim de Basto, 23 de Outubro de 2026

O Vereador, no uso da delegação de competências,

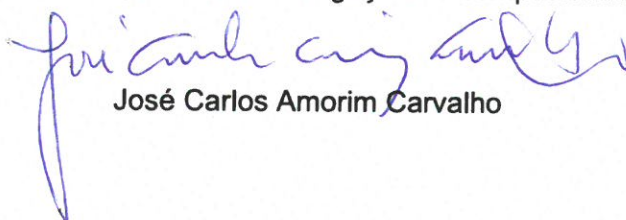

José Carlos Amorim Carvalho

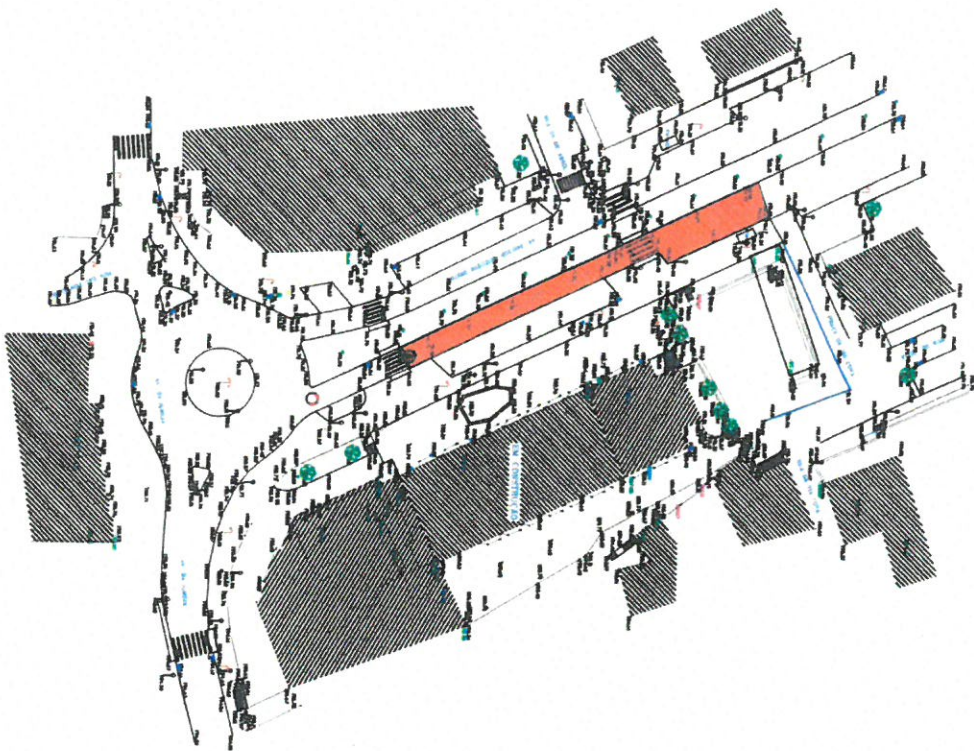

Carlin
23/10/2020

25
DR
Pereira & Rodrigues

Município de Mondim de Basto			Desenho
1º Projeto - Edifício habitacional 18 habitações - Requalificação do Bairro 3 Trigo			DCP/Porto
Deis		Das N.º	1/1
Out. 2020	Corte de via	Verão	Escala 1:500