



REPRODUÇÃO TOTAL OU PARCIAL RESERVADA À ENTIDADE PROMOTORA PARA FINS E NOS TERMOS CONTRATUAIS. PROPRIEDADE E DIREITOS DE AUTOR DE GEOPERFIL - CONSULTORIA E SERVIÇOS TÉCNICOS, LDA. - DECRETO-LEI 63/85 DE 14 MARÇO E LEI 114/91 DE 3 DE SETEMBRO.

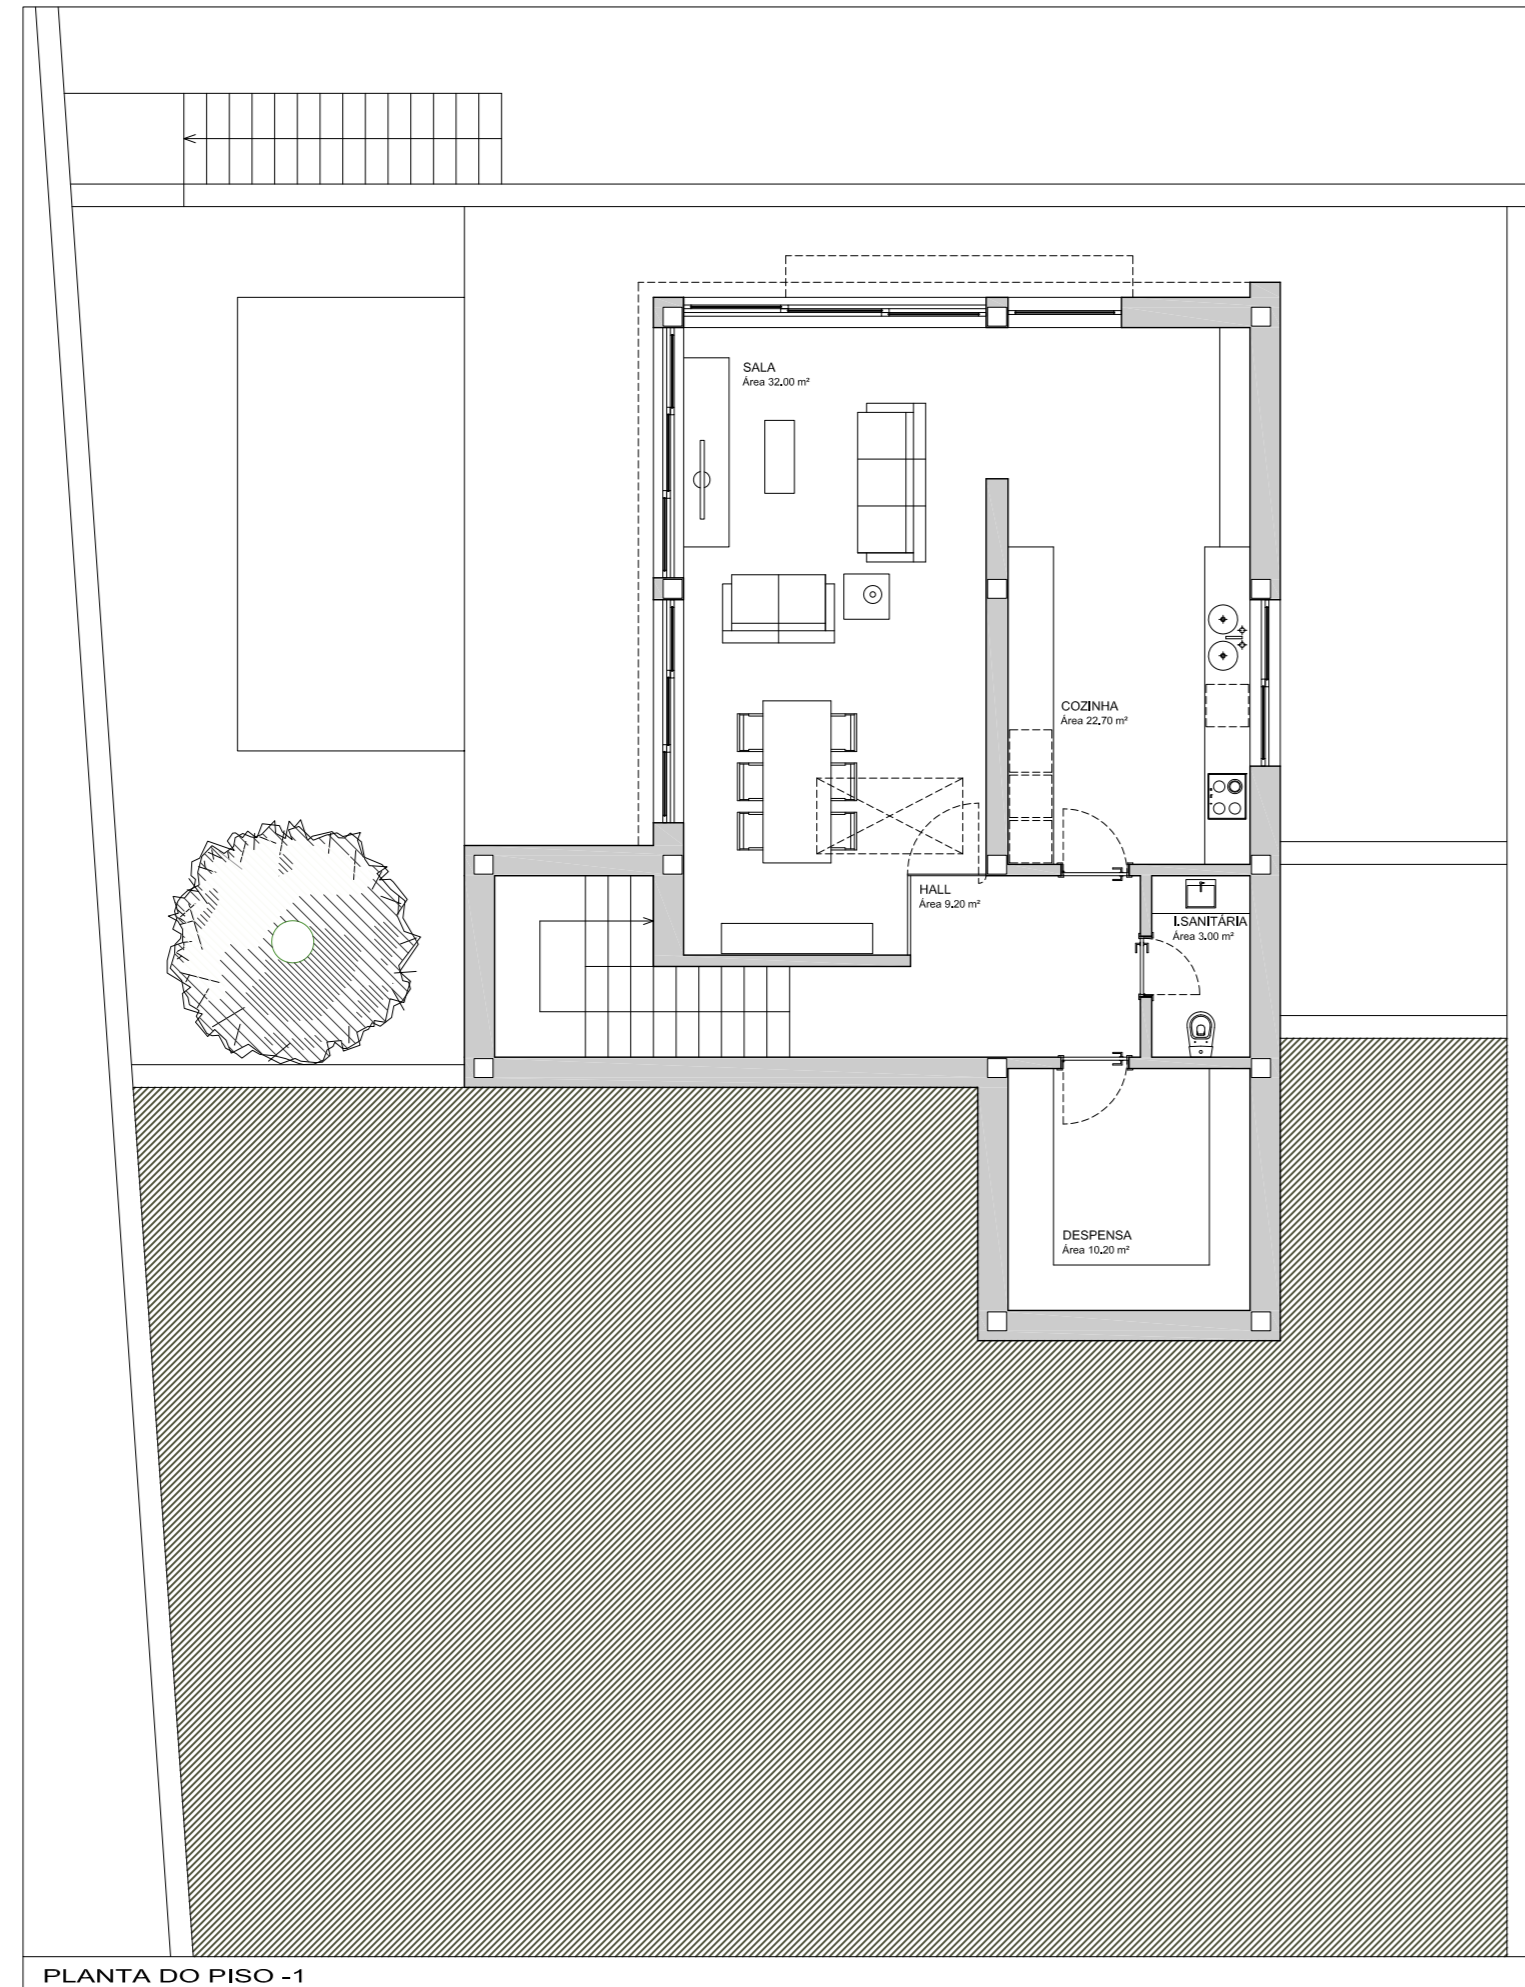

PLANTA DO PISO -1

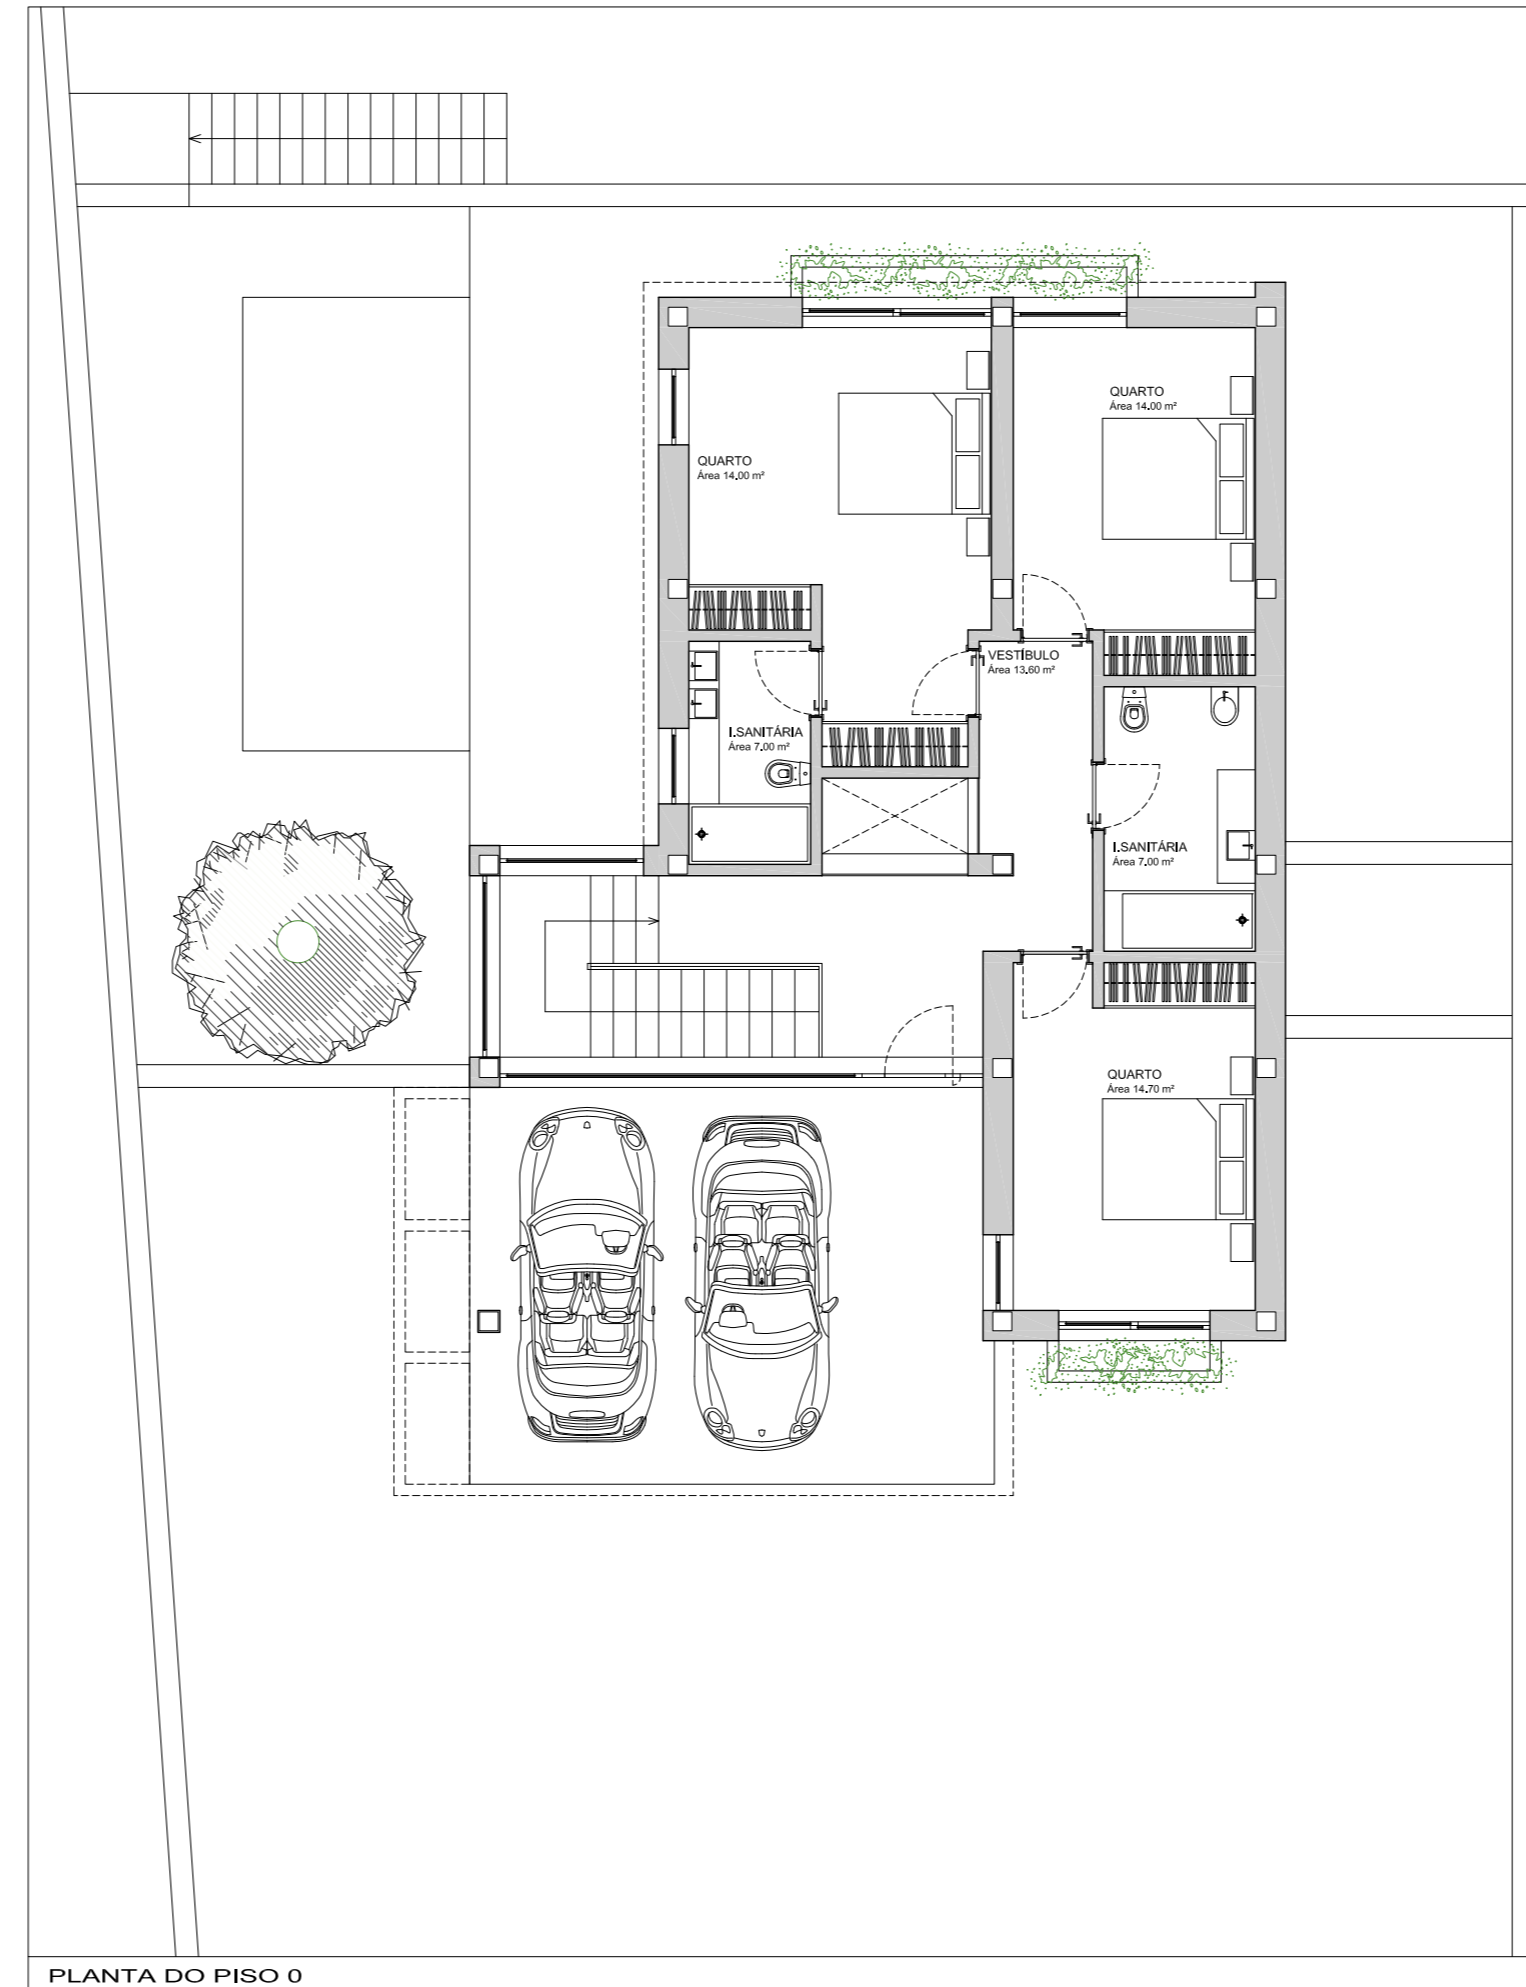

PLANTA DO PISO 0

CÂMARA MUNICIPAL DE MONDIM DE BASTO  
 PROJECTO LOTEAMENTO MUNICIPAL COM OBRAS DE URBANIZAÇÃO: URBANIZAÇÃO DO PINHAL DA TELHA



Projecto: PROJECTO DE LICENCIAMENTO - ARQUITECTURA  
 Local da obra: LUGAR DO PINHAL DA TELHA - MONDIM DE BASTO  
 Arquitecto: DIOGO MOREIRA

CASAS ISOLADAS - TIPOLOGIA 1	Esc. 1/500	ARQ
PLANTA DE PISOS (T3)	JUNHO 2017	154
		1.2

Rua da Holanda n.º13, 4820 - 188 Fafe  
 tlm: 933923823 - e-mail: geoperfil@geral@gmail.com