



REPRODUÇÃO TOTAL OU PARCIAL RESERVADA À ENTIDADE PROMOTORA PARA FINS E NOS TERMOS CONTRATUAIS. PROPRIEDADE E DIREITOS DE AUTOR DE GEOPERFIL - CONSULTORIA E SERVIÇOS TÉCNICOS, Lda. - DECRETO LEI 63/86 DE 14 MARÇO E LEI 114/91 DE 3 DE SETEMBRO

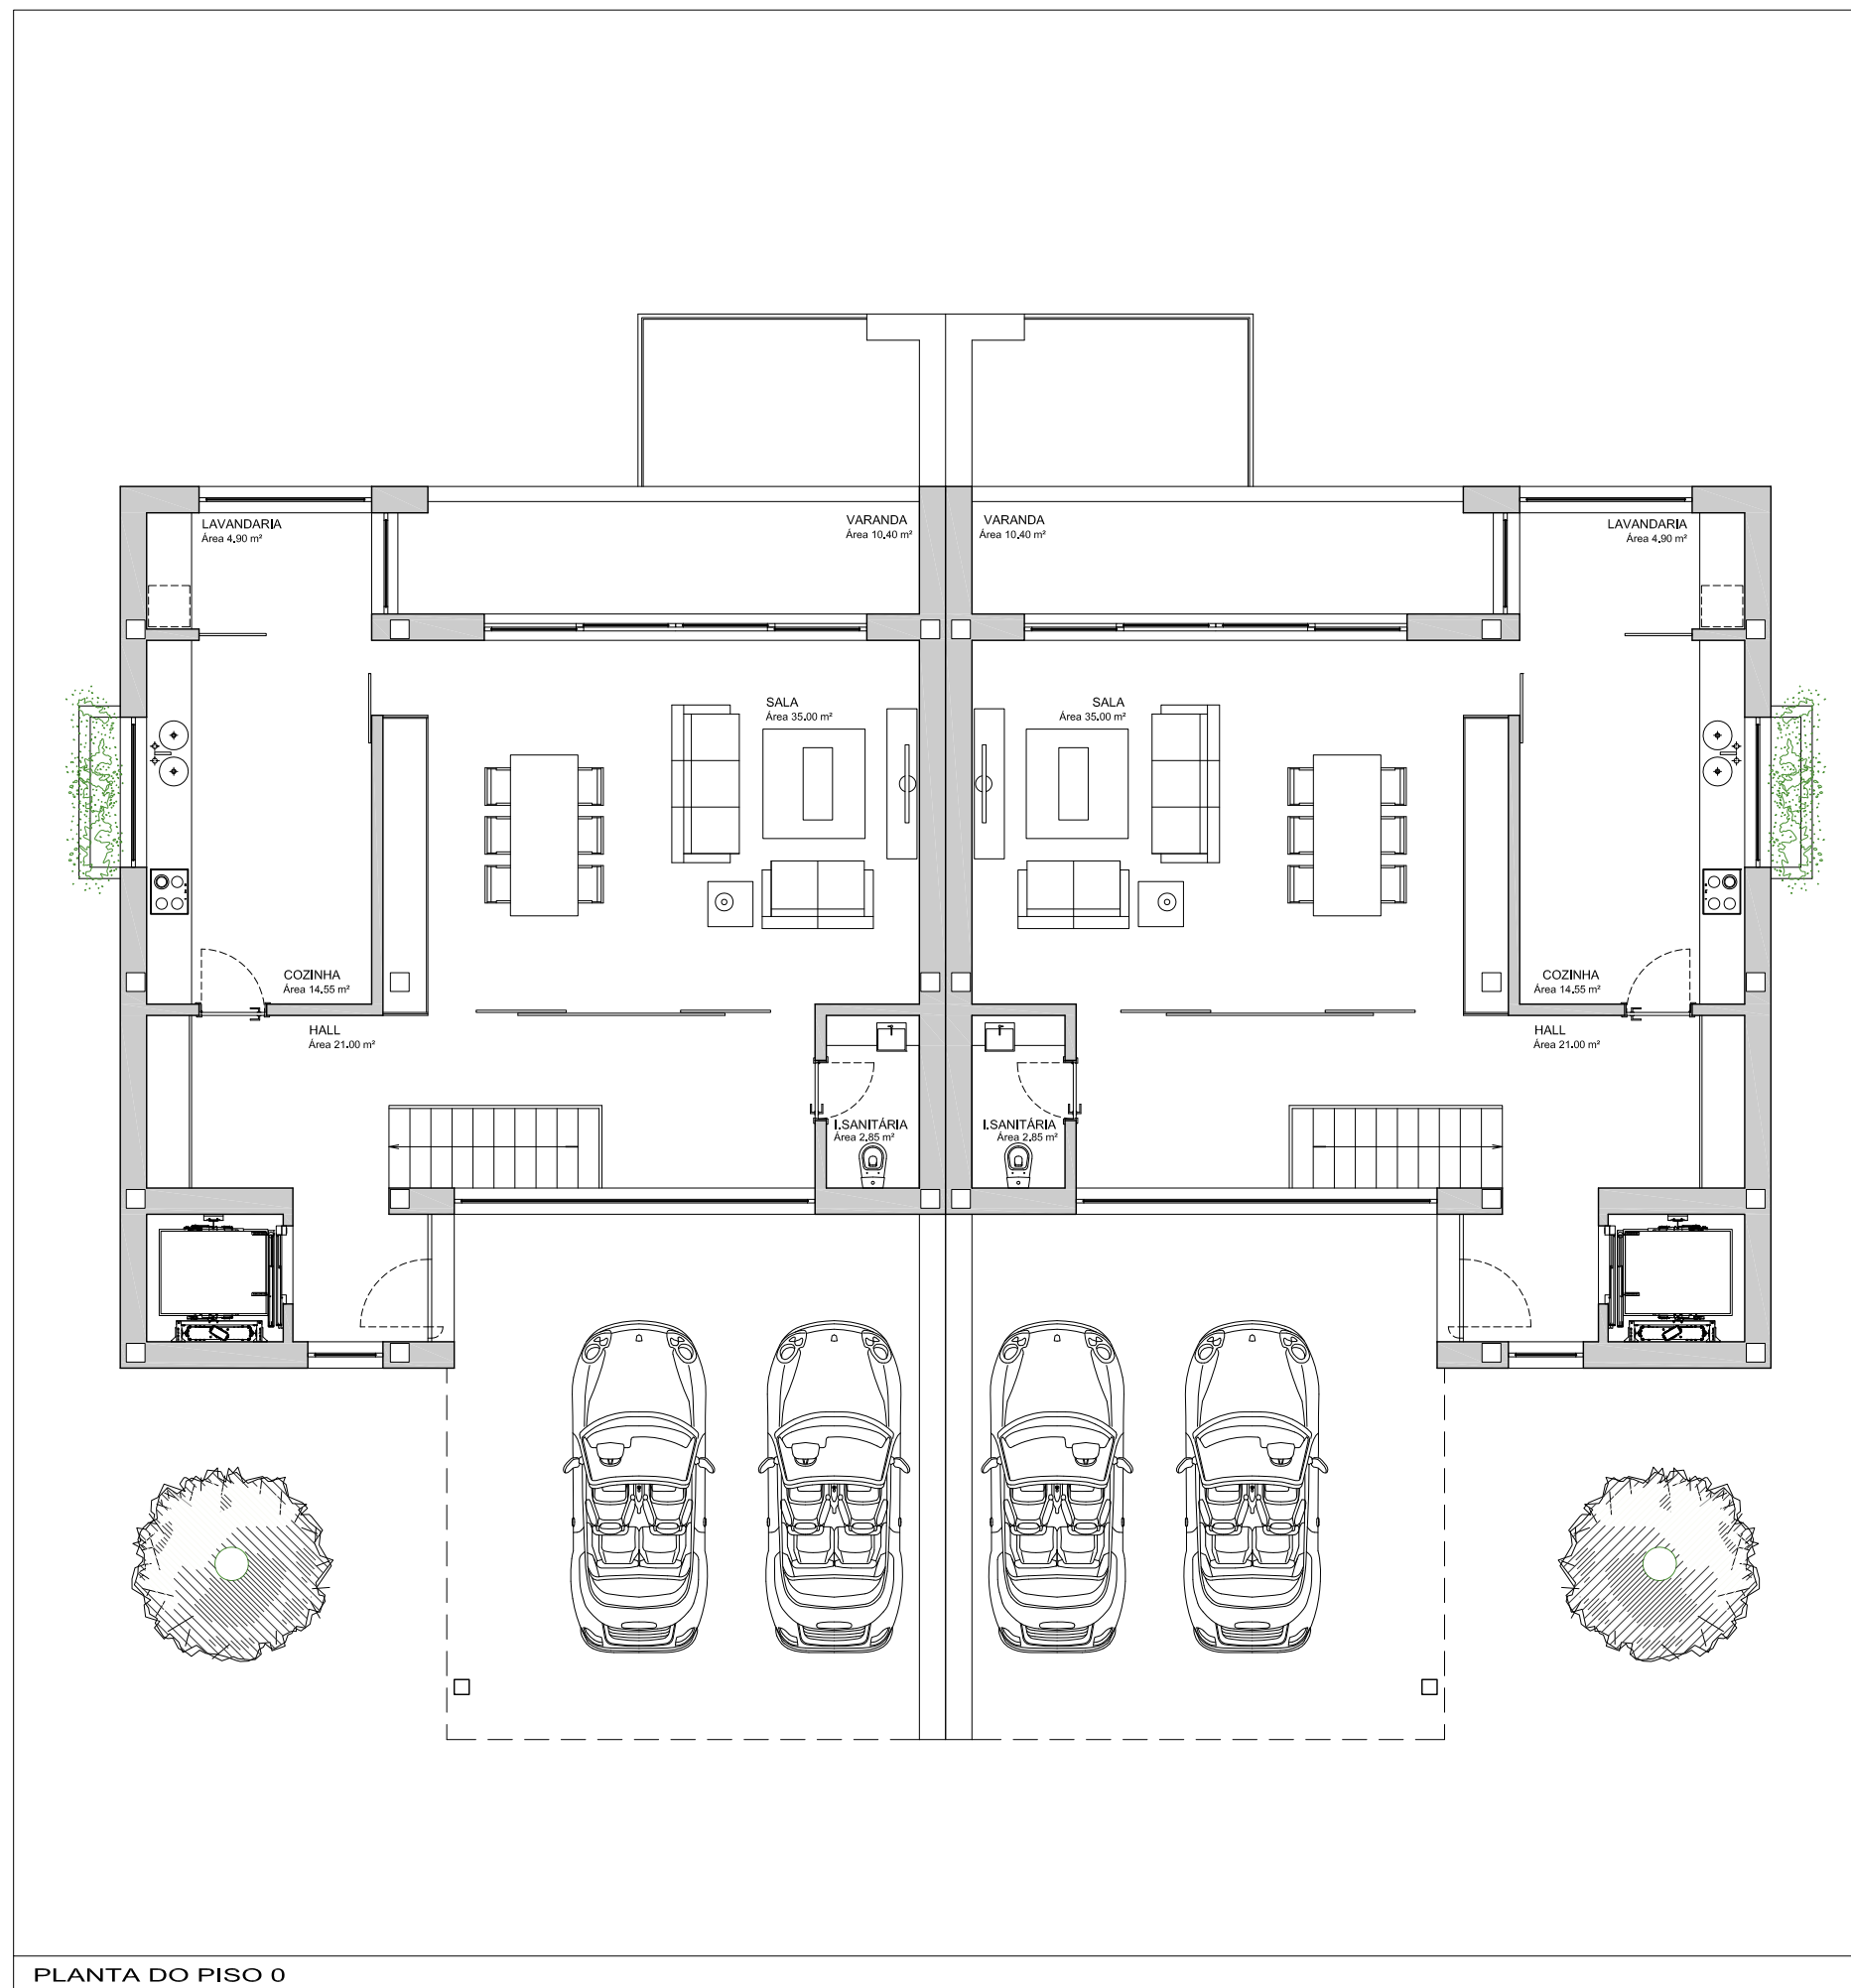

CÂMARA MUNICIPAL DE MONDIM DE BASTO
 PROJECTO LOTEAMENTO MUNICIPAL COM OBRAS DE URBANIZAÇÃO: URBANIZAÇÃO DO PINHAL DA TELHA
 Rua da Holanda n.º 113, 4820 - 188 Fátima

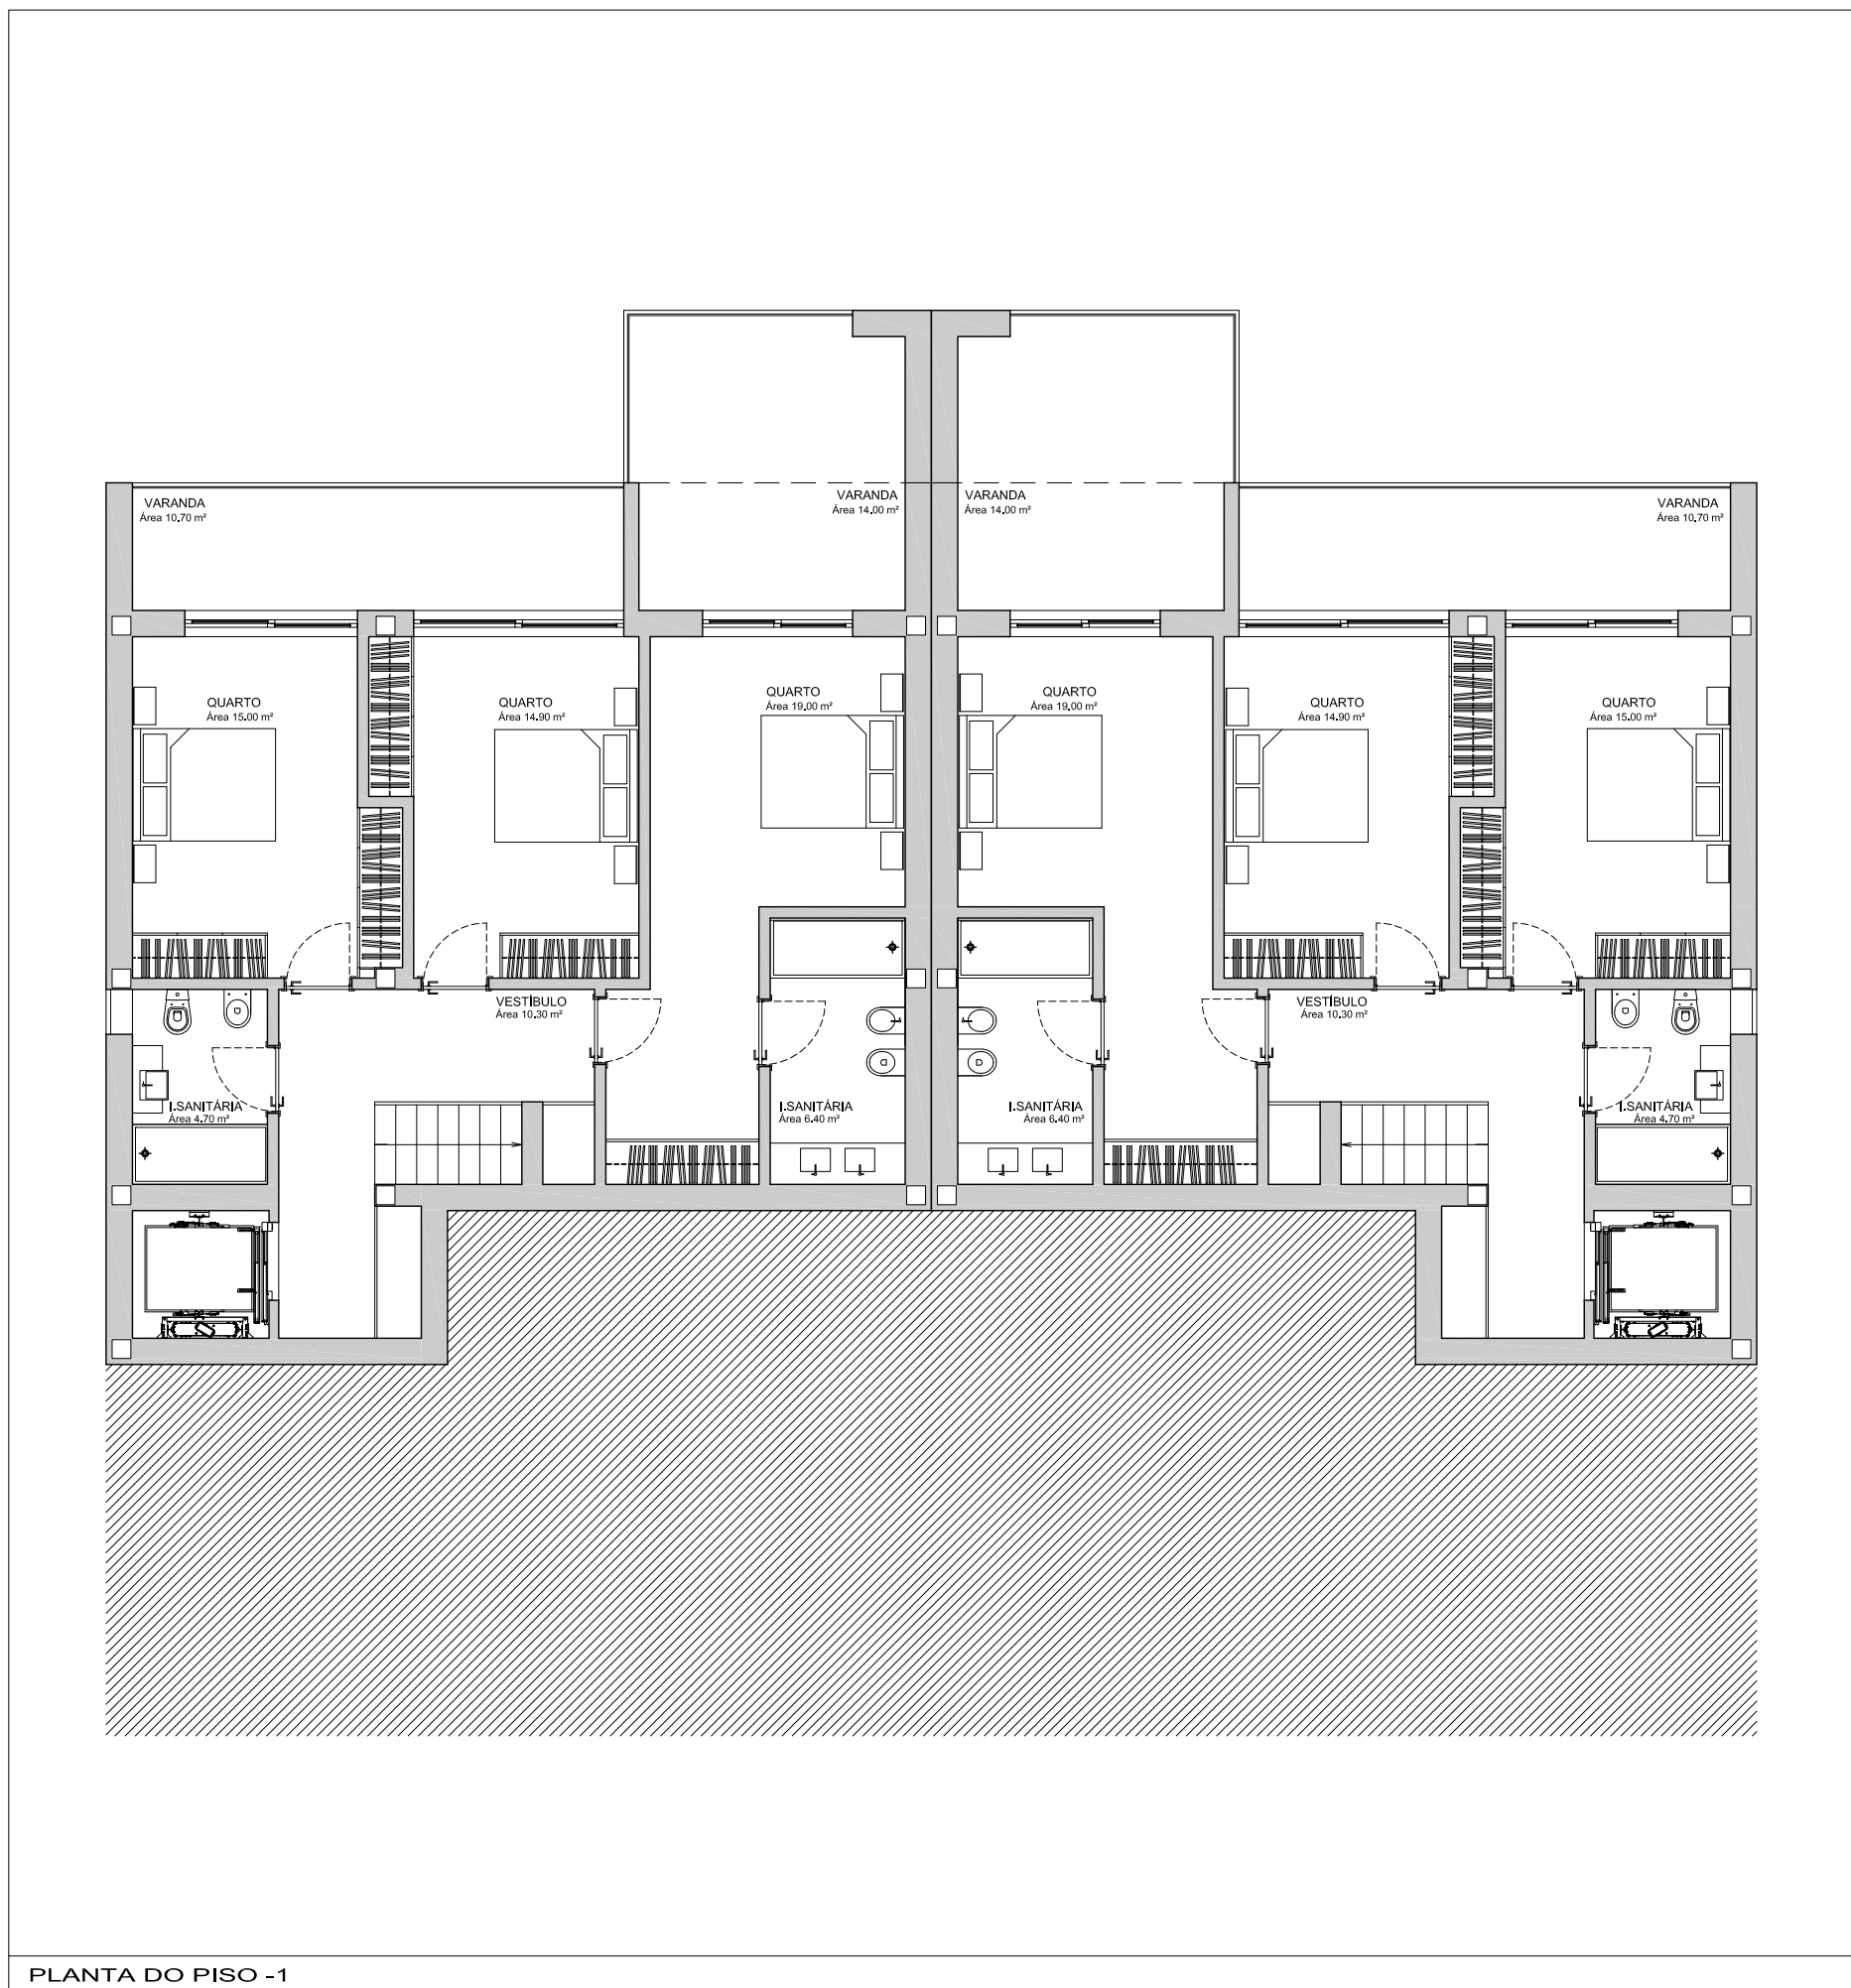

telem. 933923823 - mail geoperfil.geral@gmail.com

Projecto:	PROJECTO DE LICENCIAMENTO - ARQUITECTURA	CASAS GEMINADAS - TIPOLOGIA 3	Esc.: 1/500	ARQ
Local da obra:	LUGAR DO PINHAL DA TELHA - MONDIM DE BASTO	PLANTA DE PISOS	JUNHO 2017	154
Arquitecto:	DIOGO MOREIRA			3.0