


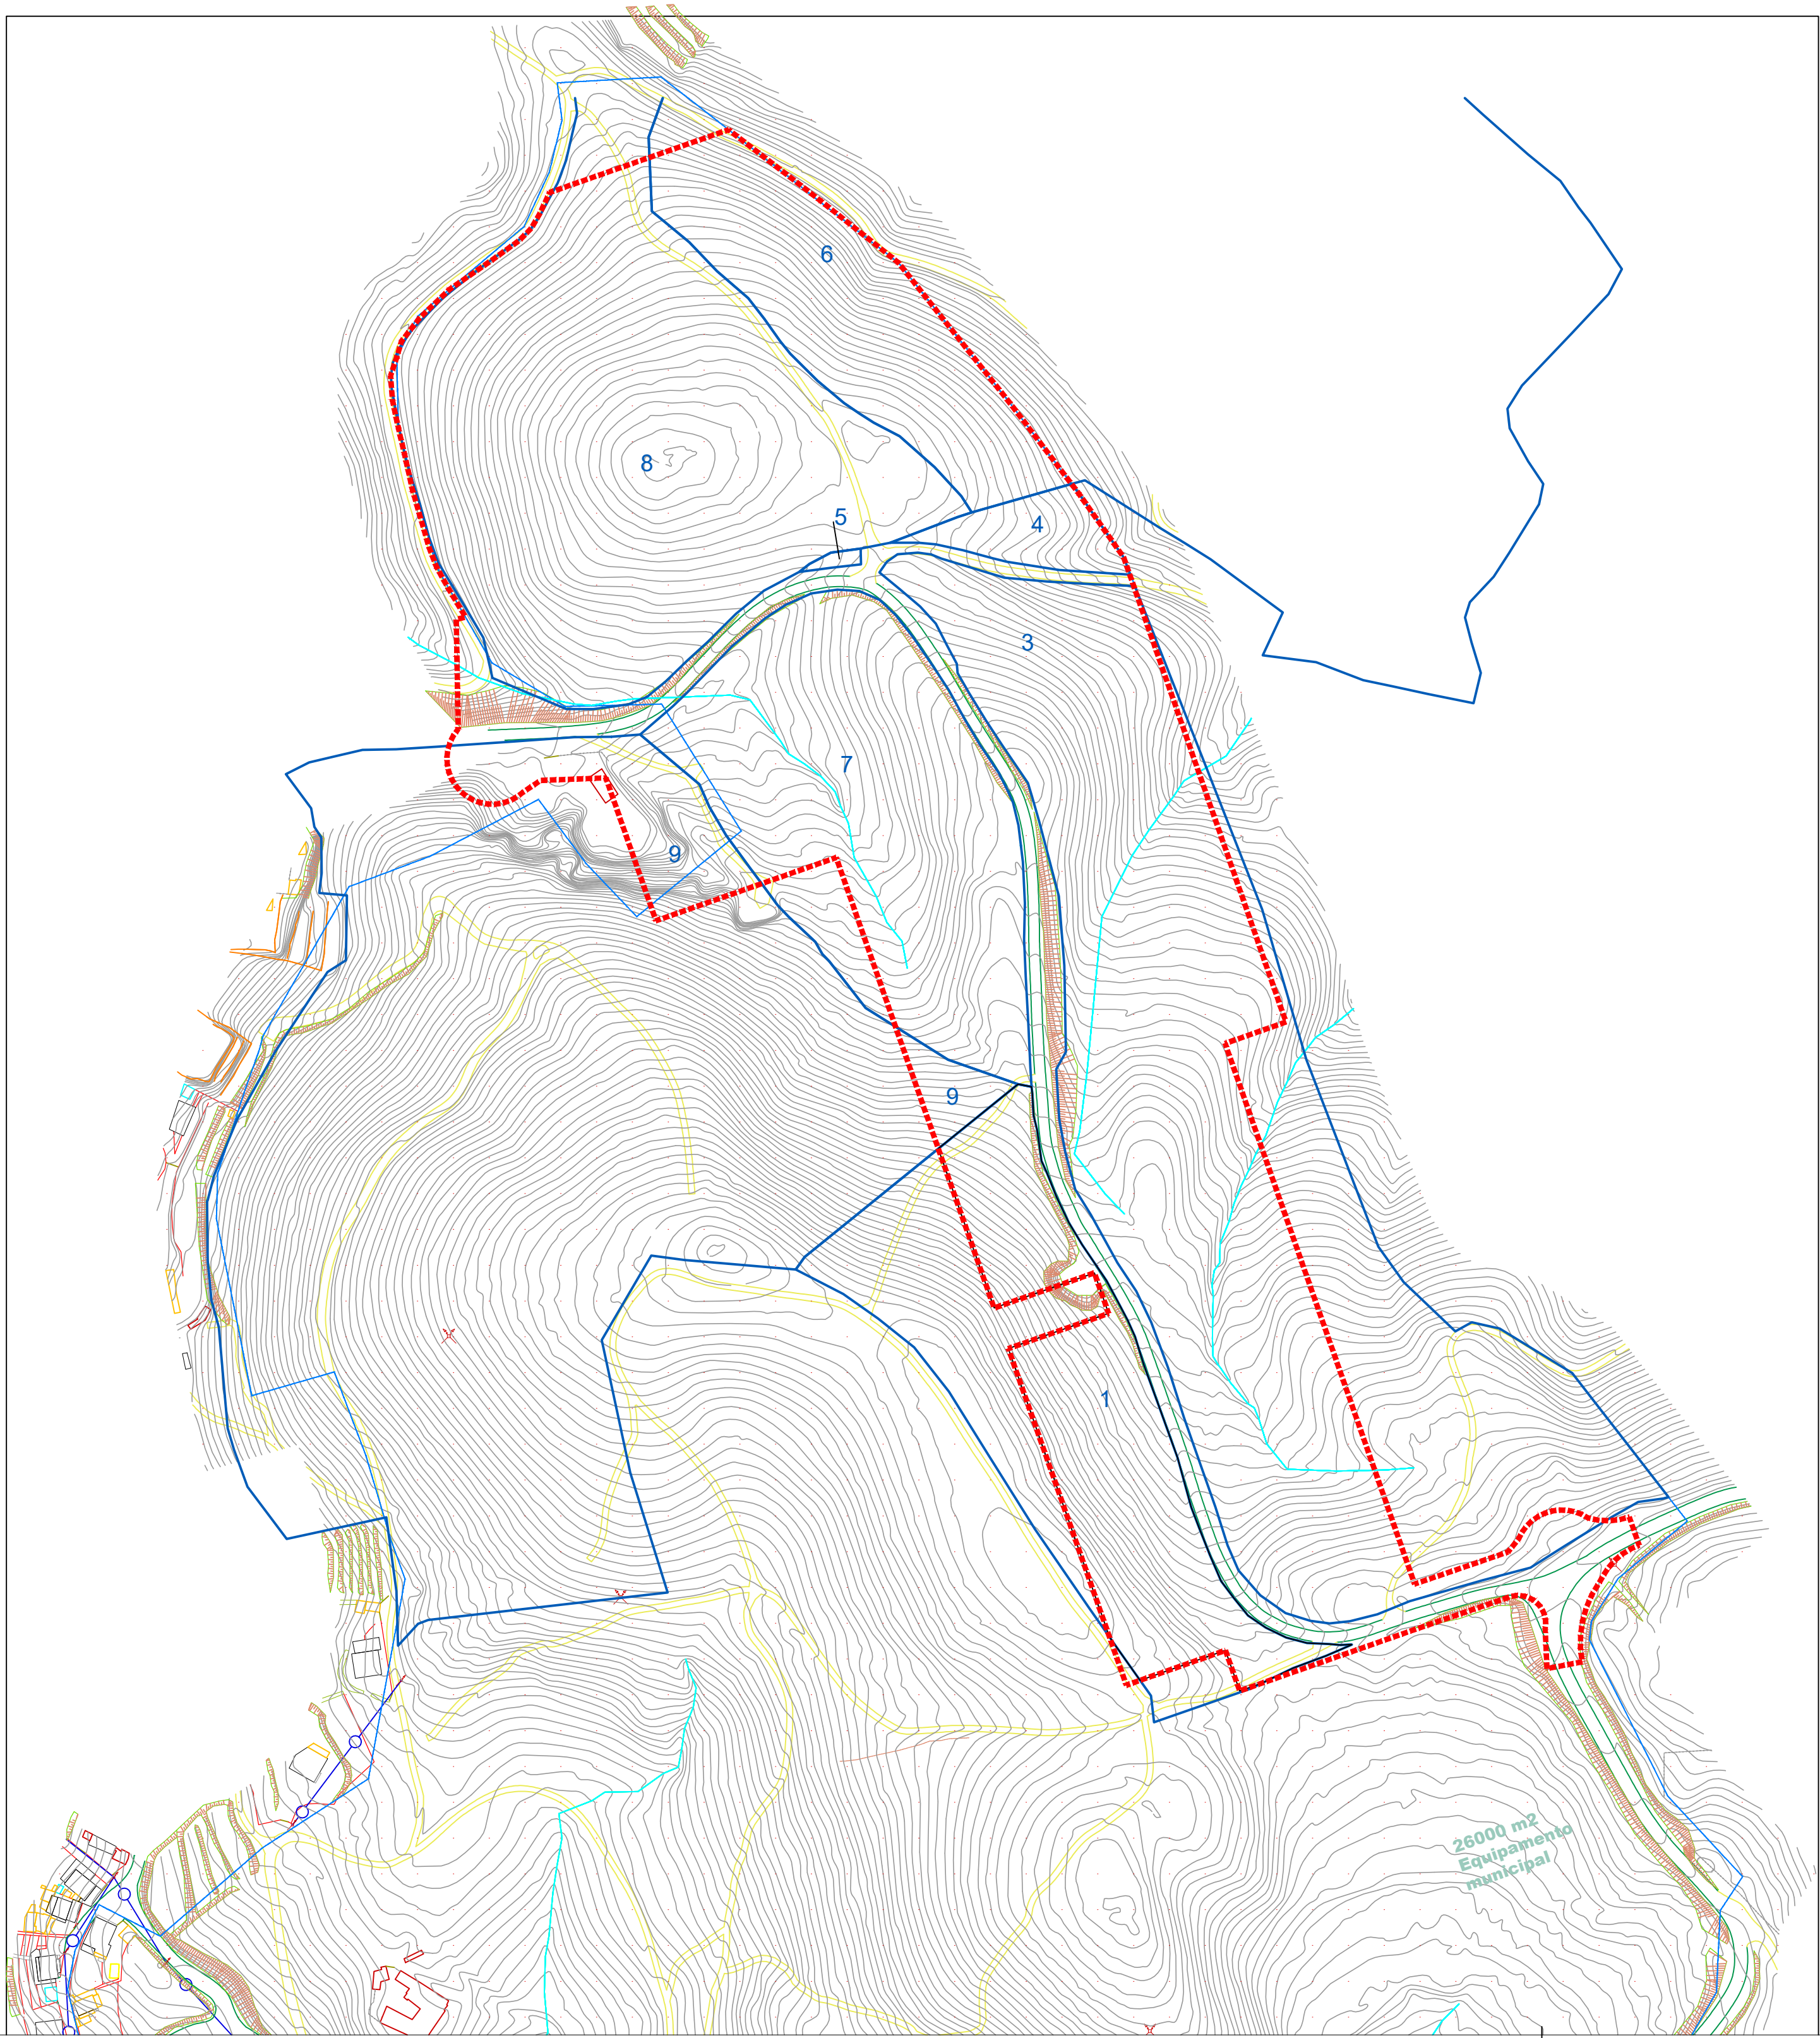

ID	Artigo	Área na UE (m²)
1	R-177	11 714,22
3	R-177_1	34 914,58
4	R-177_2	1 886,88
5	R-177_3	128,62
6	R-135	10 006,29
7	R-229	17 656,52
8	R-177_4	30 741,98
9	R-180	5 040,19
Caminhos	-	12 006,86
TOTAL	-	124 096,14

 LIMITE DA UNIDADE DE EXECUÇÃO

 PARCELAS EXISTENTES

UNIDADE DE EXECUÇÃO DE BORMELA

SITUAÇÃO FUNDIÁRIA

CÂMARA MUNICIPAL DE MONDIM DE BASTO

 **Gestão Integrada de Projectos e Planeamento, Lda**
Estrada Exterior da Circunavegação, 3846-1º, Sala 5
Areeiro - 4435-183 Rio Tinto
Email: gippp.planeamento@gmail.com
tel: 229773900


DELIMITAÇÃO DE UNIDADE DE EXECUÇÃO G 393

Sistema de Referência: PT-TM06/ETRS89 e Datum Altimétrico Cascais Helmert 38 Data : SETEMBRO 2025

Projeção Cartográfica: Transversa de Mercator

Escala: 1/2000

0 10 40 80m

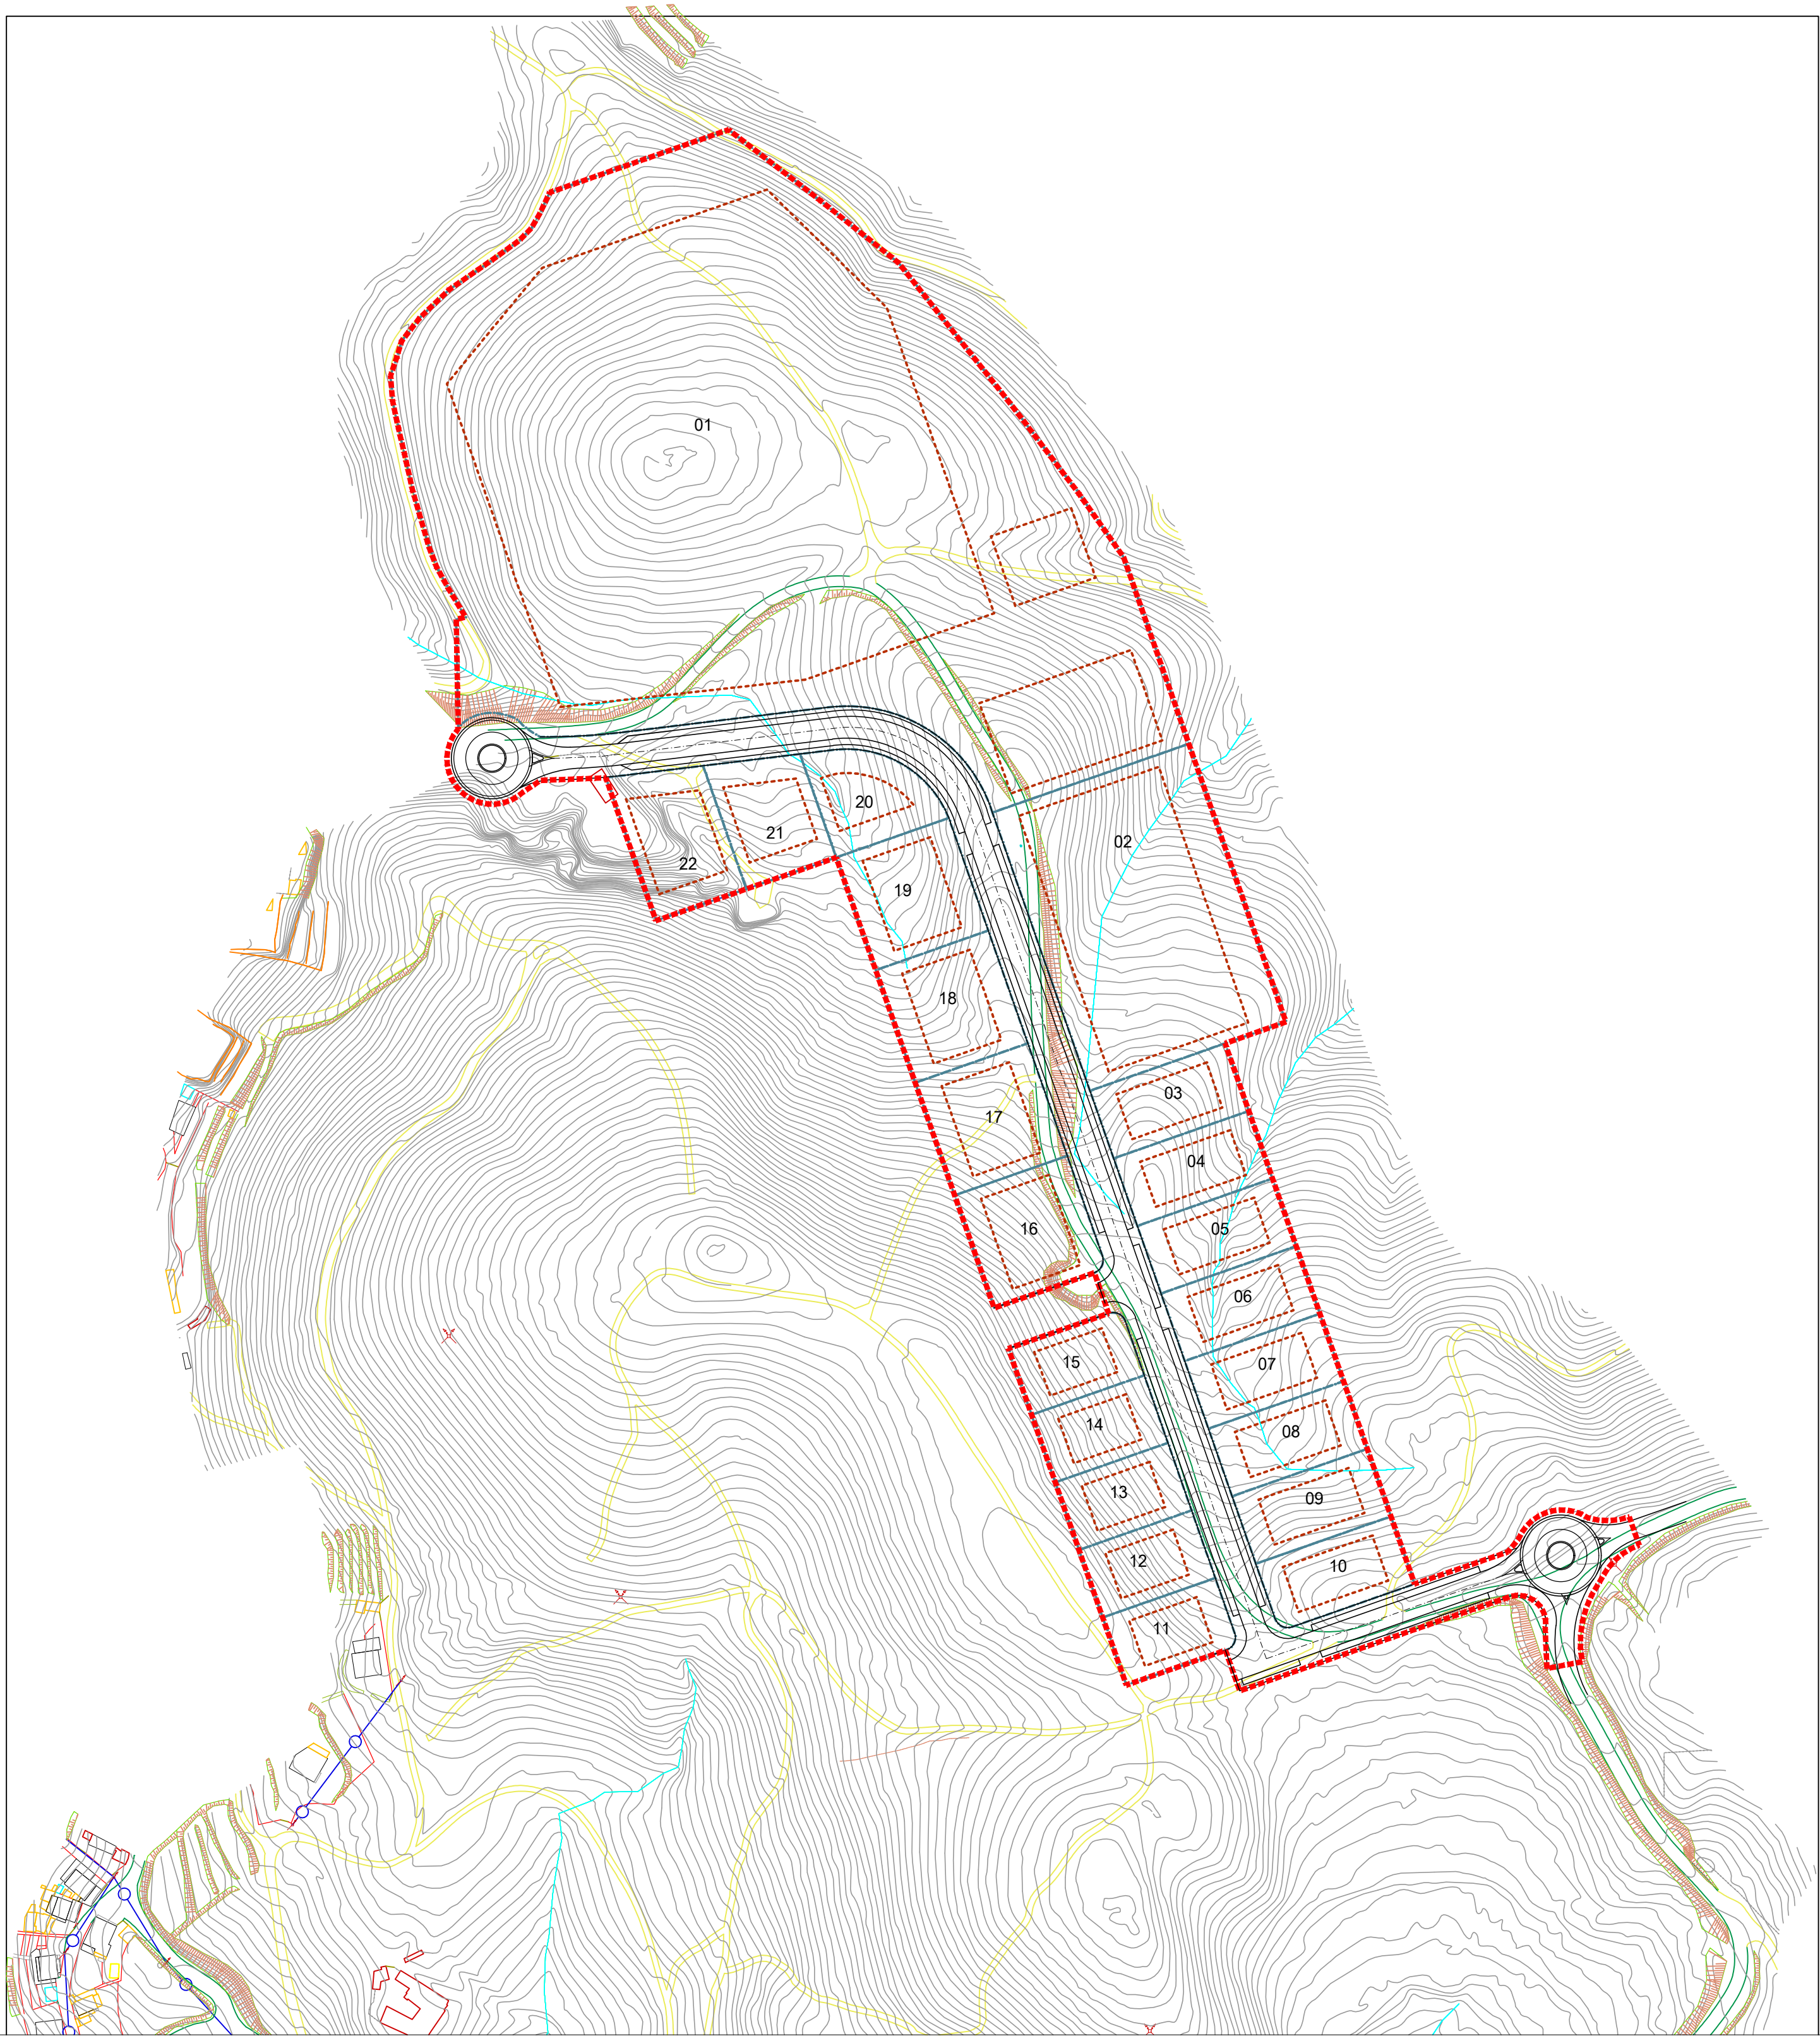

DESIGNAÇÃO LOTE	ÁREA DO LOTE (m²)	ÁREA IMPLANTAÇÃO máxima (m²)	ÁREA DE UTILIZAÇÃO máxima (m²)	N.º PISOS ABAIXO COTA SOLERA	N.º PISOS ACIMA COTA SOLERA	ALTURA DE FACHADA MÁXIMA (m) (Hf)
1	58 905,94	37 510,45	41 234,16	1	2	15
2	10 751,29	7 044,00	7 525,90	1	2	15
3	1 800,00	800,00	1 260,00	1	2	12
4	1 800,00	800,00	1 260,00	1	2	12
5	1 800,00	800,00	1 260,00	1	2	12
6	1 800,00	800,00	1 260,00	1	2	12
7	1 800,00	800,00	1 260,00	1	2	12
8	1 800,00	800,00	1 260,00	1	2	12
9	1 800,00	800,00	1 260,00	1	2	12
10	1 793,51	795,00	1 255,46	1	2	12
11	1 493,51	600,00	1 045,46	1	2	12
12	1 500,00	600,00	1 050,00	1	2	12
13	1 500,00	600,00	1 050,00	1	2	12
14	1 500,00	600,00	1 050,00	1	2	12
15	1 464,54	563,00	1 025,18	1	2	12
16	2 483,50	1 200,00	1 745,45	1	2	12
17	2 500,00	1 200,00	1 750,00	1	2	12
18	2 500,00	1 200,00	1 750,00	1	2	12
19	2 500,00	1 200,00	1 750,00	1	2	12
20	1 753,38	566,00	1 227,37	1	2	12
21	2 006,44	900,00	1 406,61	1	2	12
22	2 368,73	1 188,00	1 658,11	1	2	12
TOTAL	107 633,84	61 367,45	76 343,68			

- LIMITE DA UNIDADE DE EXECUÇÃO
- 00

LOTES PROPOSTOS (LIMITE E DESIGNAÇÃO)
- POLÍGONO DE IMPLANTAÇÃO

UNIDADE DE EXECUÇÃO DE BORMELA

ESTUDO URBANÍSTICO

CÂMARA MUNICIPAL DE MONDIM DE BASTO

Gestão Integrada de Projectos e Planeamento, Lda
Estrada Exterior da Circunavegação, 3846-1º, Sala 5
Areeiro - 4435-183 Rio Tinto
Email: gipg.planeamento@gmail.com
tel: 229773900

DELIMITAÇÃO DE UNIDADE DE EXECUÇÃO
Sistema de Referência: PT-TM06/ETRS89 e Datum Altimétrico Cascais Helmert 38
Projeção Cartográfica: Transversa de Mercator
Escala: 1/2000
Data : SETEMBRO 2025

0 10 40 80m



DESIGNAÇÃO LOTE	ÁREA DO LOTE (m²)	ÁREA IMPLANTAÇÃO máxima (m²)	ÁREA DE UTILIZAÇÃO máxima (m²)	N.º PISOS ABAIXO COTA SOLEIRA	N.º PISOS ACIMA COTA SOLEIRA	ALTURA DE FACHADA MÁXIMA (m) (Hf)
1	58 905,94	37 510,45	41 234,16	1	2	15
2	10 751,29	7 044,00	7 525,90	1	2	15
3	1 800,00	800,00	1 260,00	1	2	12
4	1 800,00	800,00	1 260,00	1	2	12
5	1 800,00	800,00	1 260,00	1	2	12
6	1 800,00	800,00	1 260,00	1	2	12
7	1 800,00	800,00	1 260,00	1	2	12
8	1 800,00	800,00	1 260,00	1	2	12
9	1 800,00	800,00	1 260,00	1	2	12
10	1 793,51	795,00	1 255,46	1	2	12
11	1 493,51	600,00	1 045,46	1	2	12
12	1 500,00	600,00	1 050,00	1	2	12
13	1 500,00	600,00	1 050,00	1	2	12
14	1 500,00	600,00	1 050,00	1	2	12
15	1 464,54	563,00	1 025,18	1	2	12
16	2 493,50	1 200,00	1 745,45	1	2	12
17	2 500,00	1 200,00	1 750,00	1	2	12
18	2 500,00	1 200,00	1 750,00	1	2	12
19	2 500,00	1 200,00	1 750,00	1	2	12
20	1 753,38	566,00	1 227,37	1	2	12
21	2 006,44	900,00	1 406,61	1	2	12
22	2 368,73	1 188,00	1 658,11	1	2	12
TOTAL	107 633,84	61 367,45	75 343,68			

- LIMITE DA UNIDADE DE EXECUÇÃO
- 00 LOTES PROPOSTOS (LIMITE E DESIGNAÇÃO)
- POLÍGONO DE IMPLANTAÇÃO

UNIDADE DE EXECUÇÃO DE BORMELA

ESTUDO URBANÍSTICO

CÂMARA MUNICIPAL DE MONDIM DE BASTO

Gestão Integrada de Projectos e Planeamento, Lda
Estrada Exterior da Circunvalação, 3846-1º, Sala 5
Areeiro - 4435-183 Rio Tinto
Email: gippp.planeamento@gmail.com
tel: 229773900

DELIMITAÇÃO DE UNIDADE DE EXECUÇÃO
Sistema de Referência: PT-TM06/ETRS89 e Datum Altimétrico Cascais Helmert 38
Projeção Cartográfica: Transversa de Mercator

Escala: 1/2000
0 10 40 80m

Data : SETEMBRO 2025